




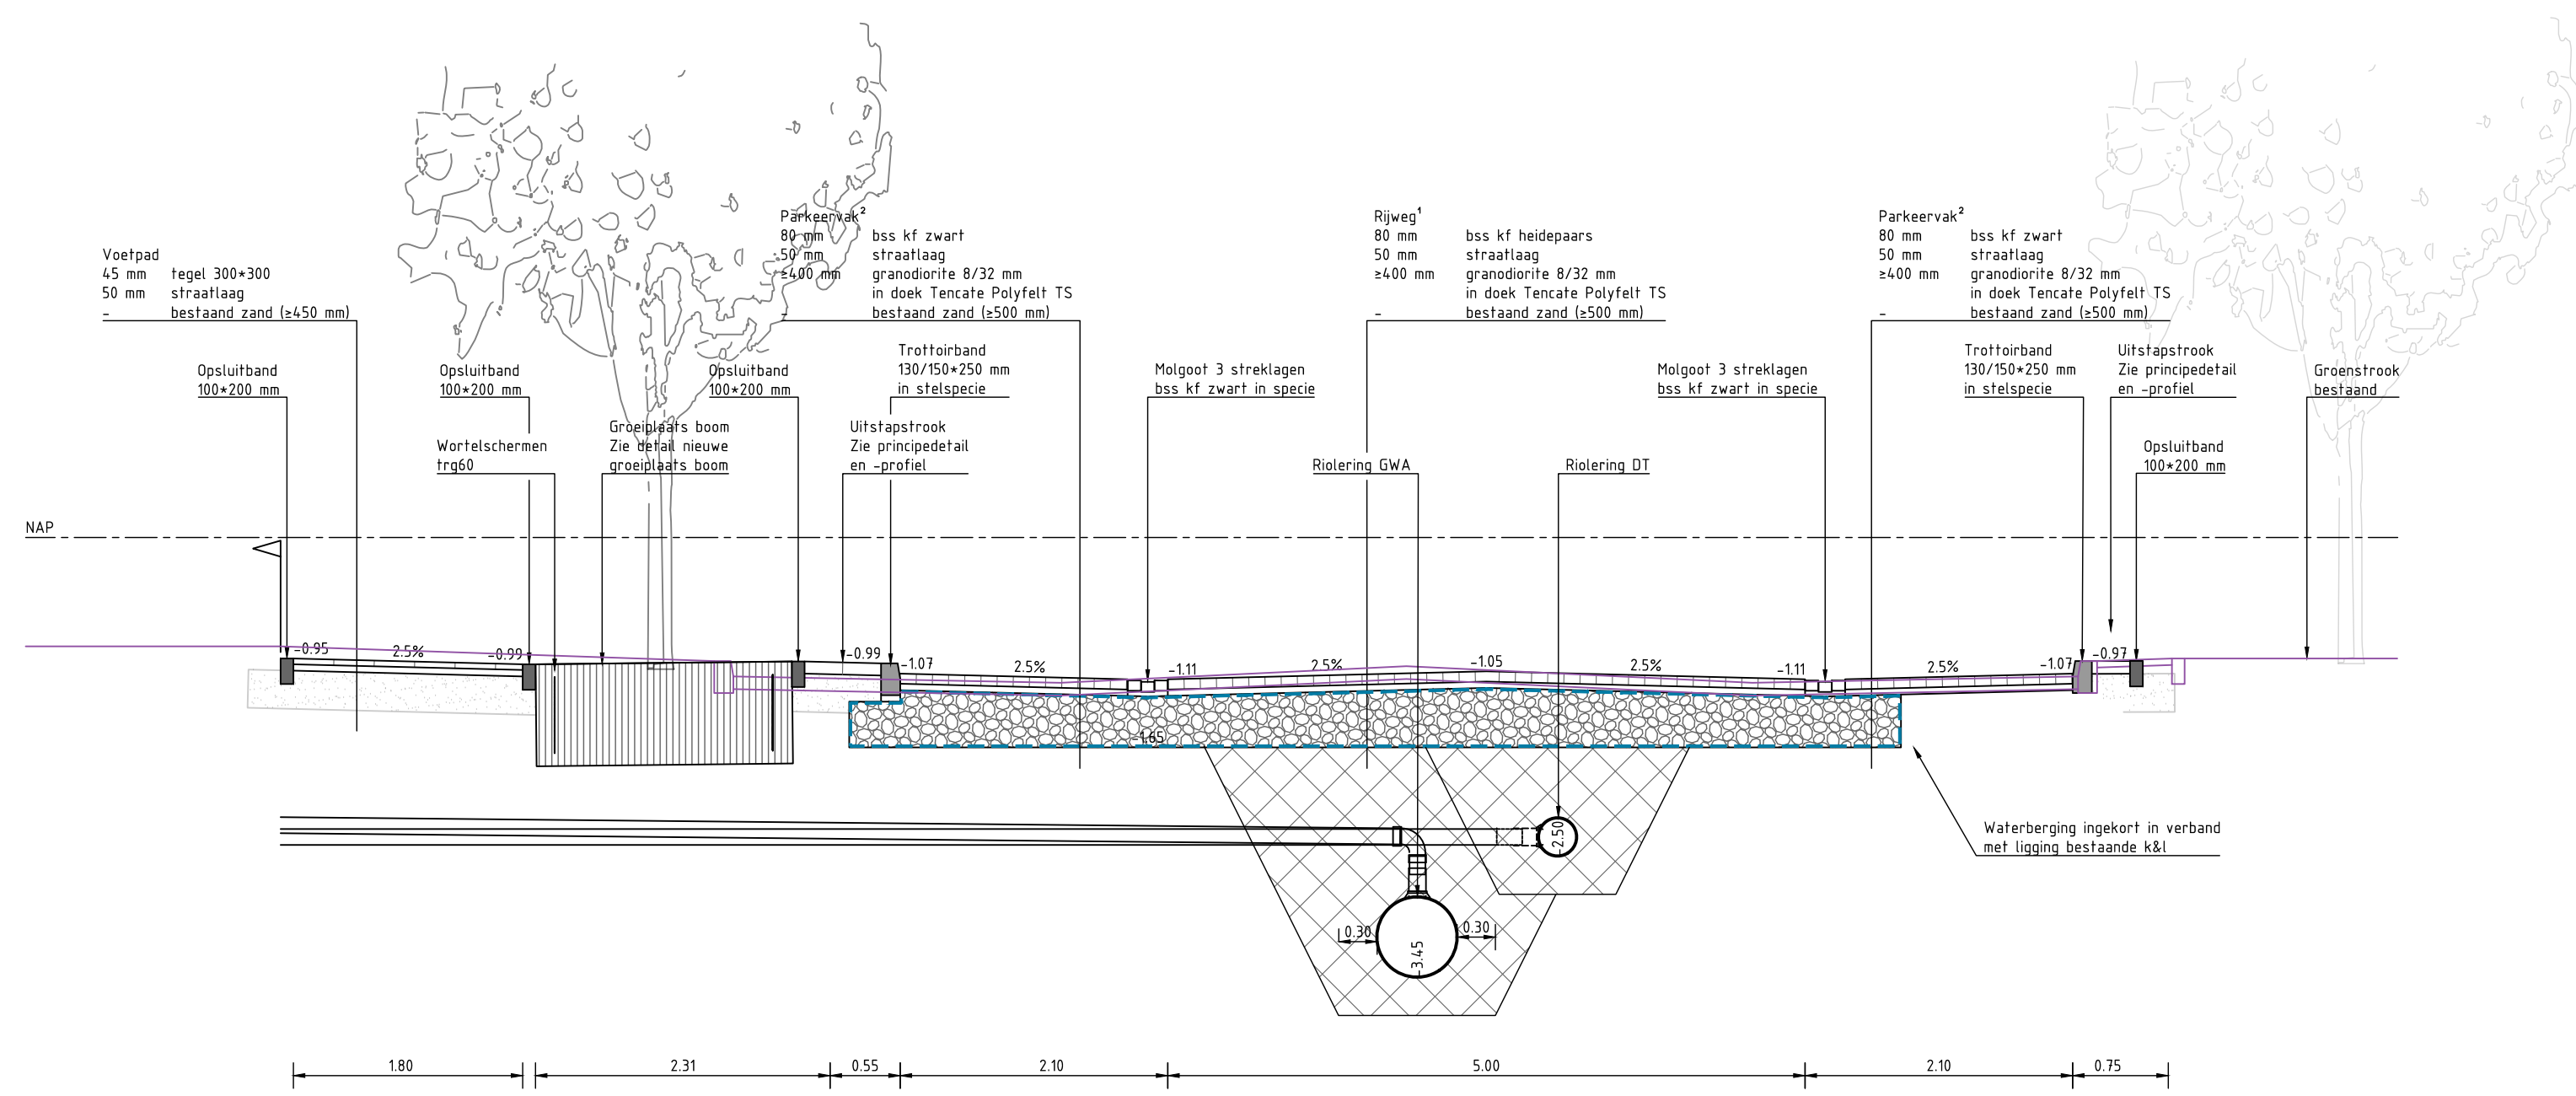


Dwarsprofiel A-A (Albert Schweitzerlaan)
SCHAAL 1 : 50

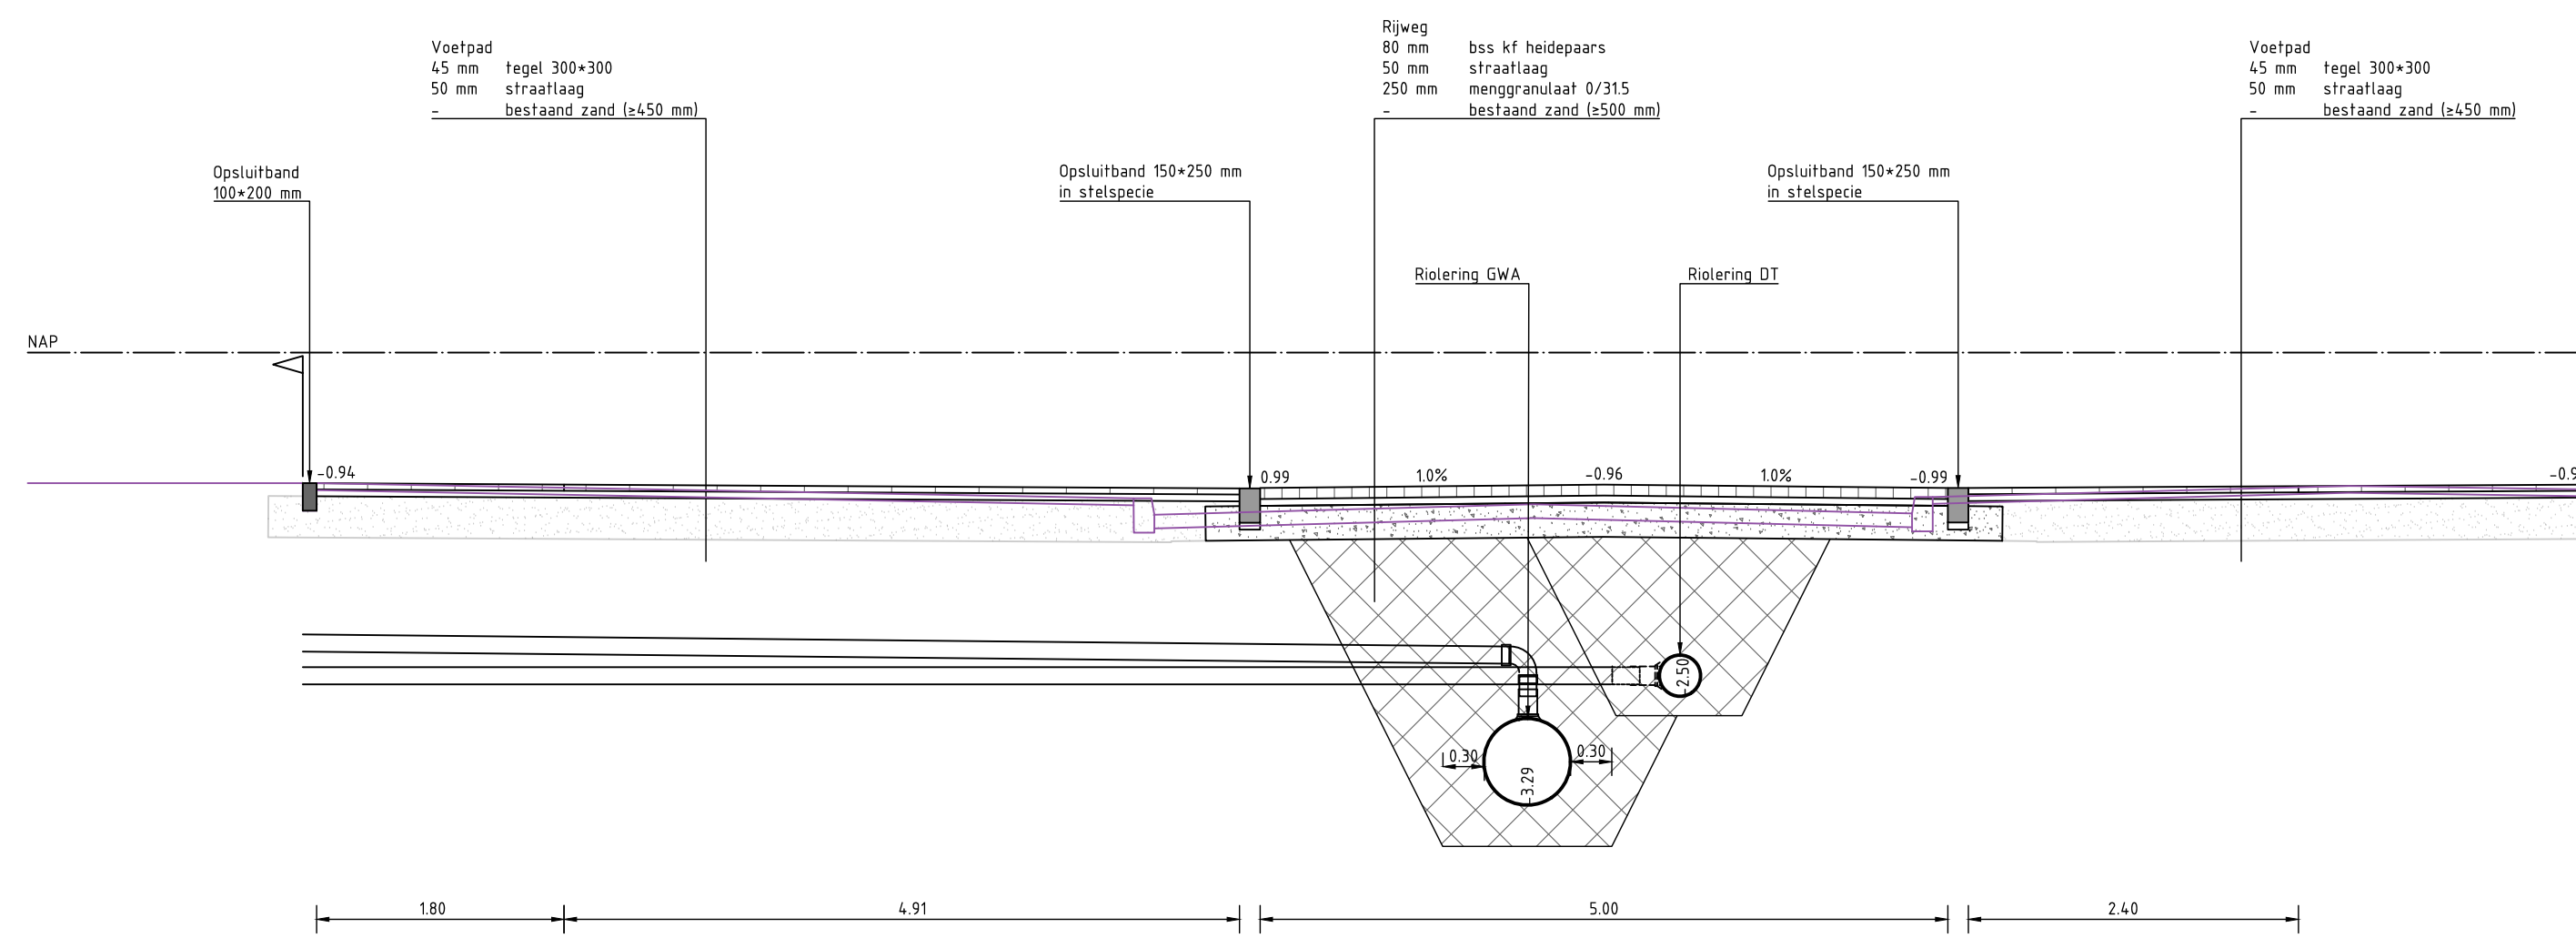


Dwarsprofiel B-B (Albert Schweitzerlaan)
SCHAAL 1 : 50

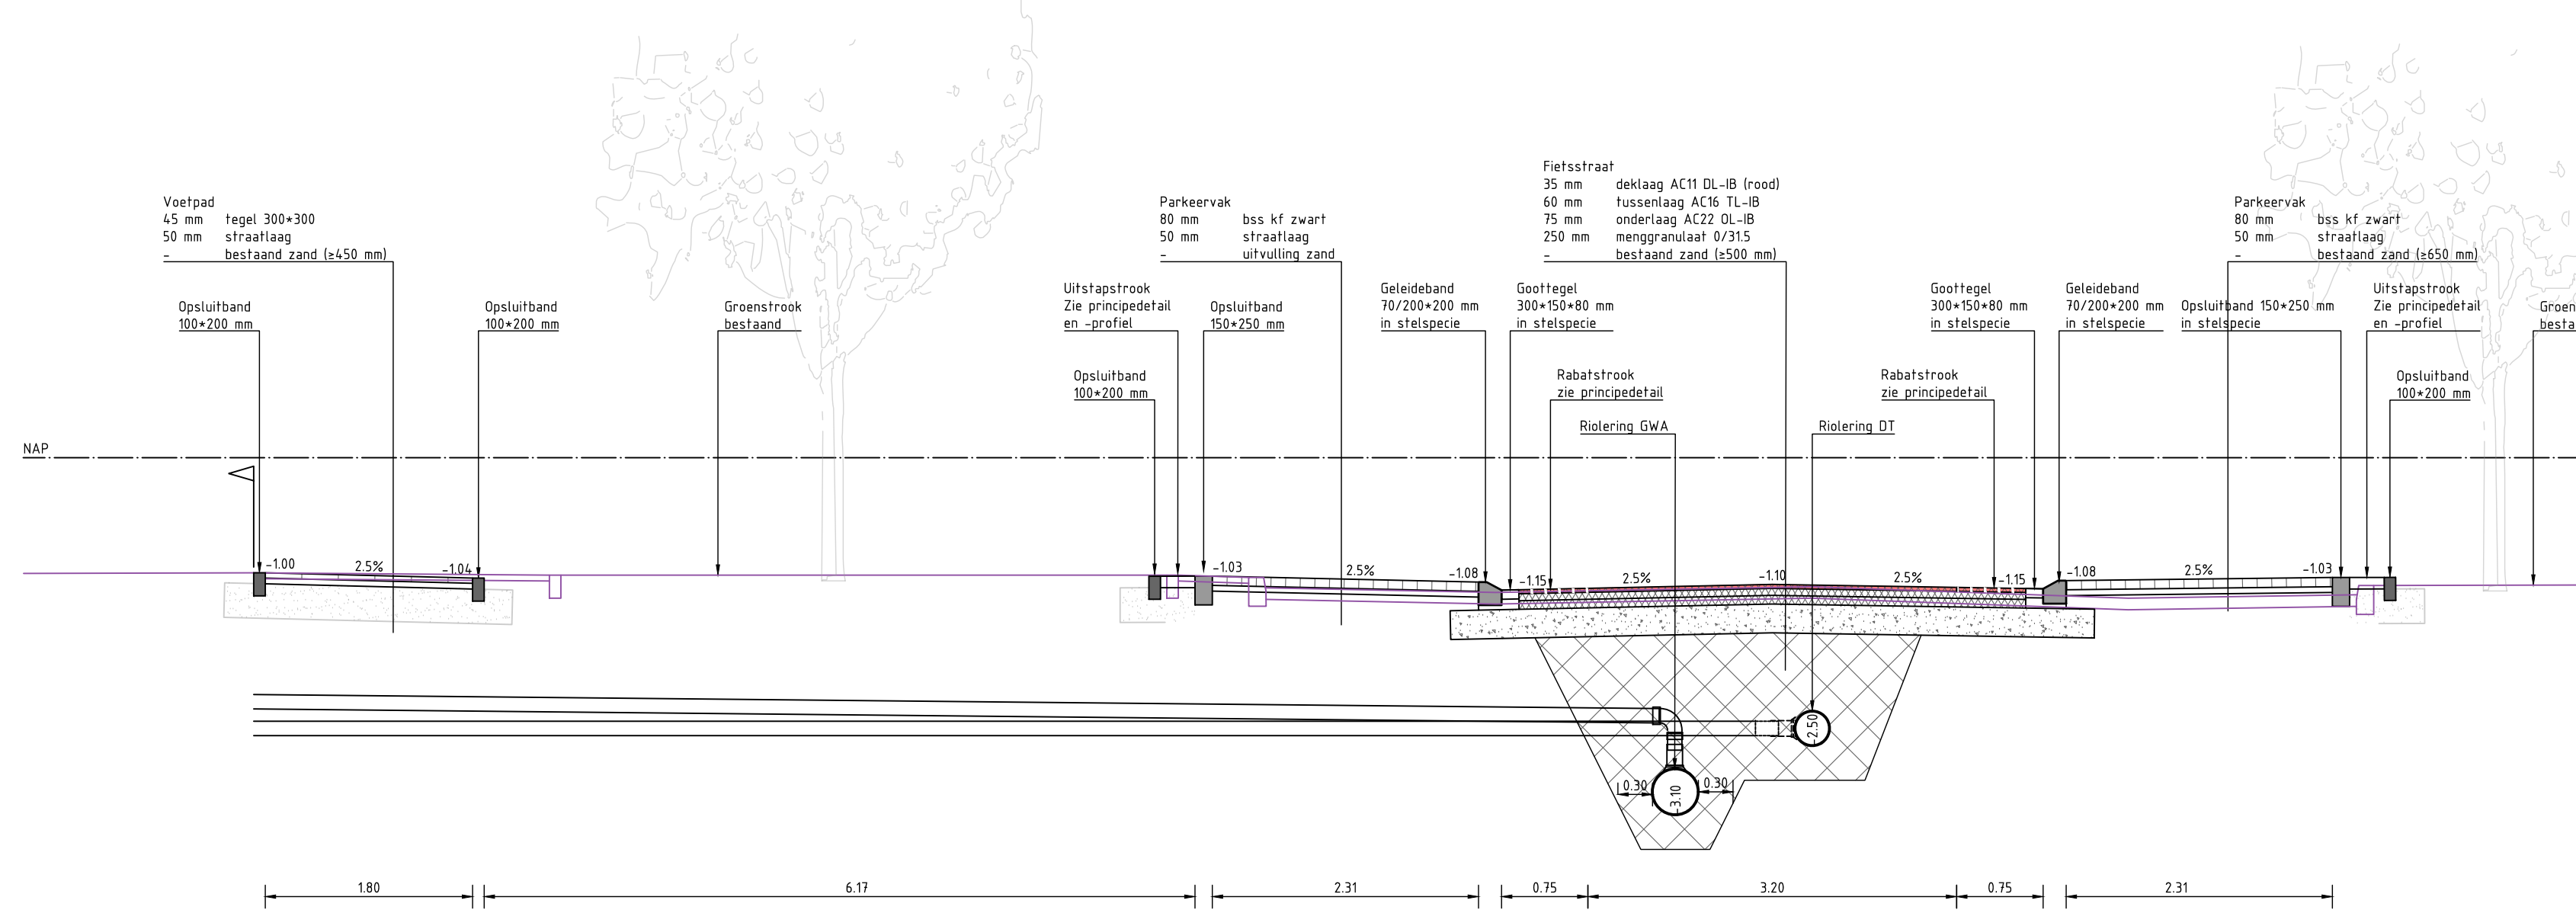


Dwarsprofiel C-C (Vrouwenzandstraat)
SCHAAL 1 : 50

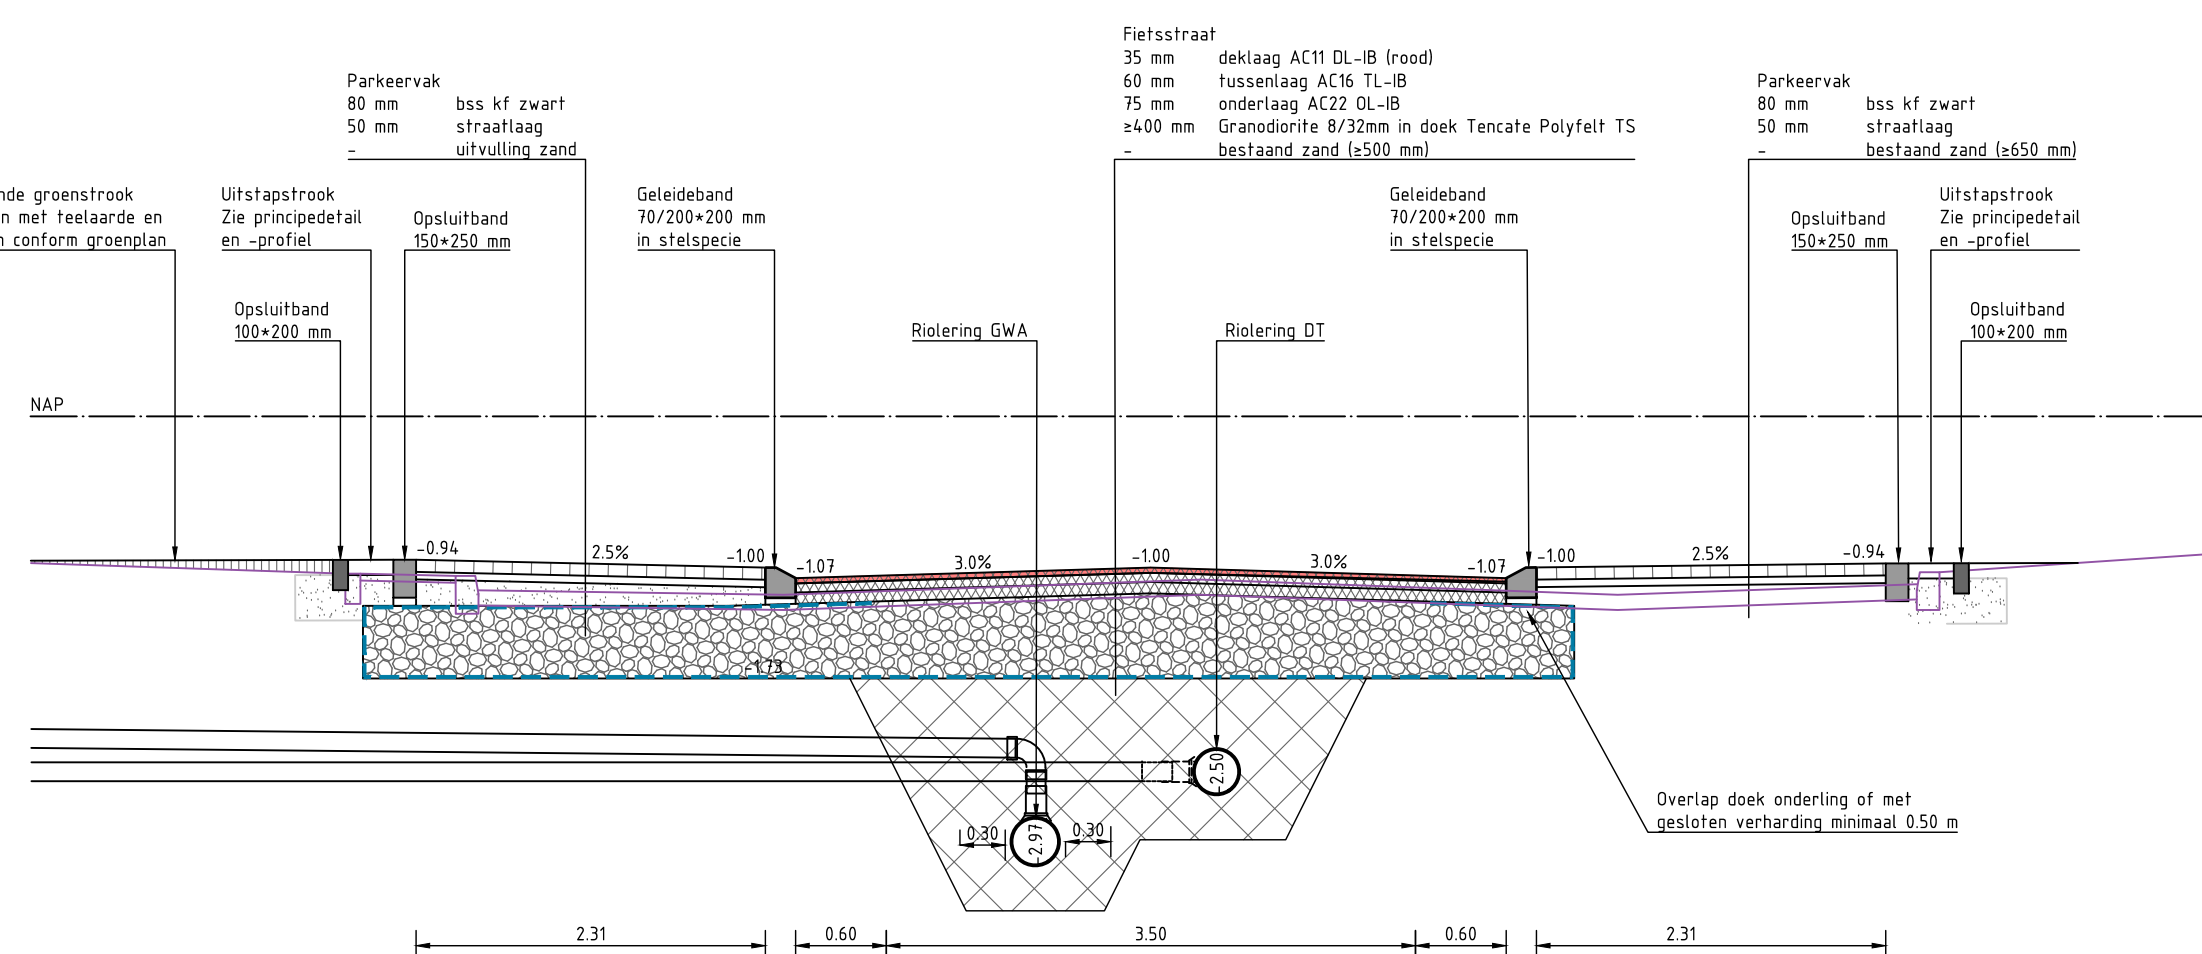


Dwarsprofiel D-D (Vrouwenzandstraat)
SCHAAL 1 : 50

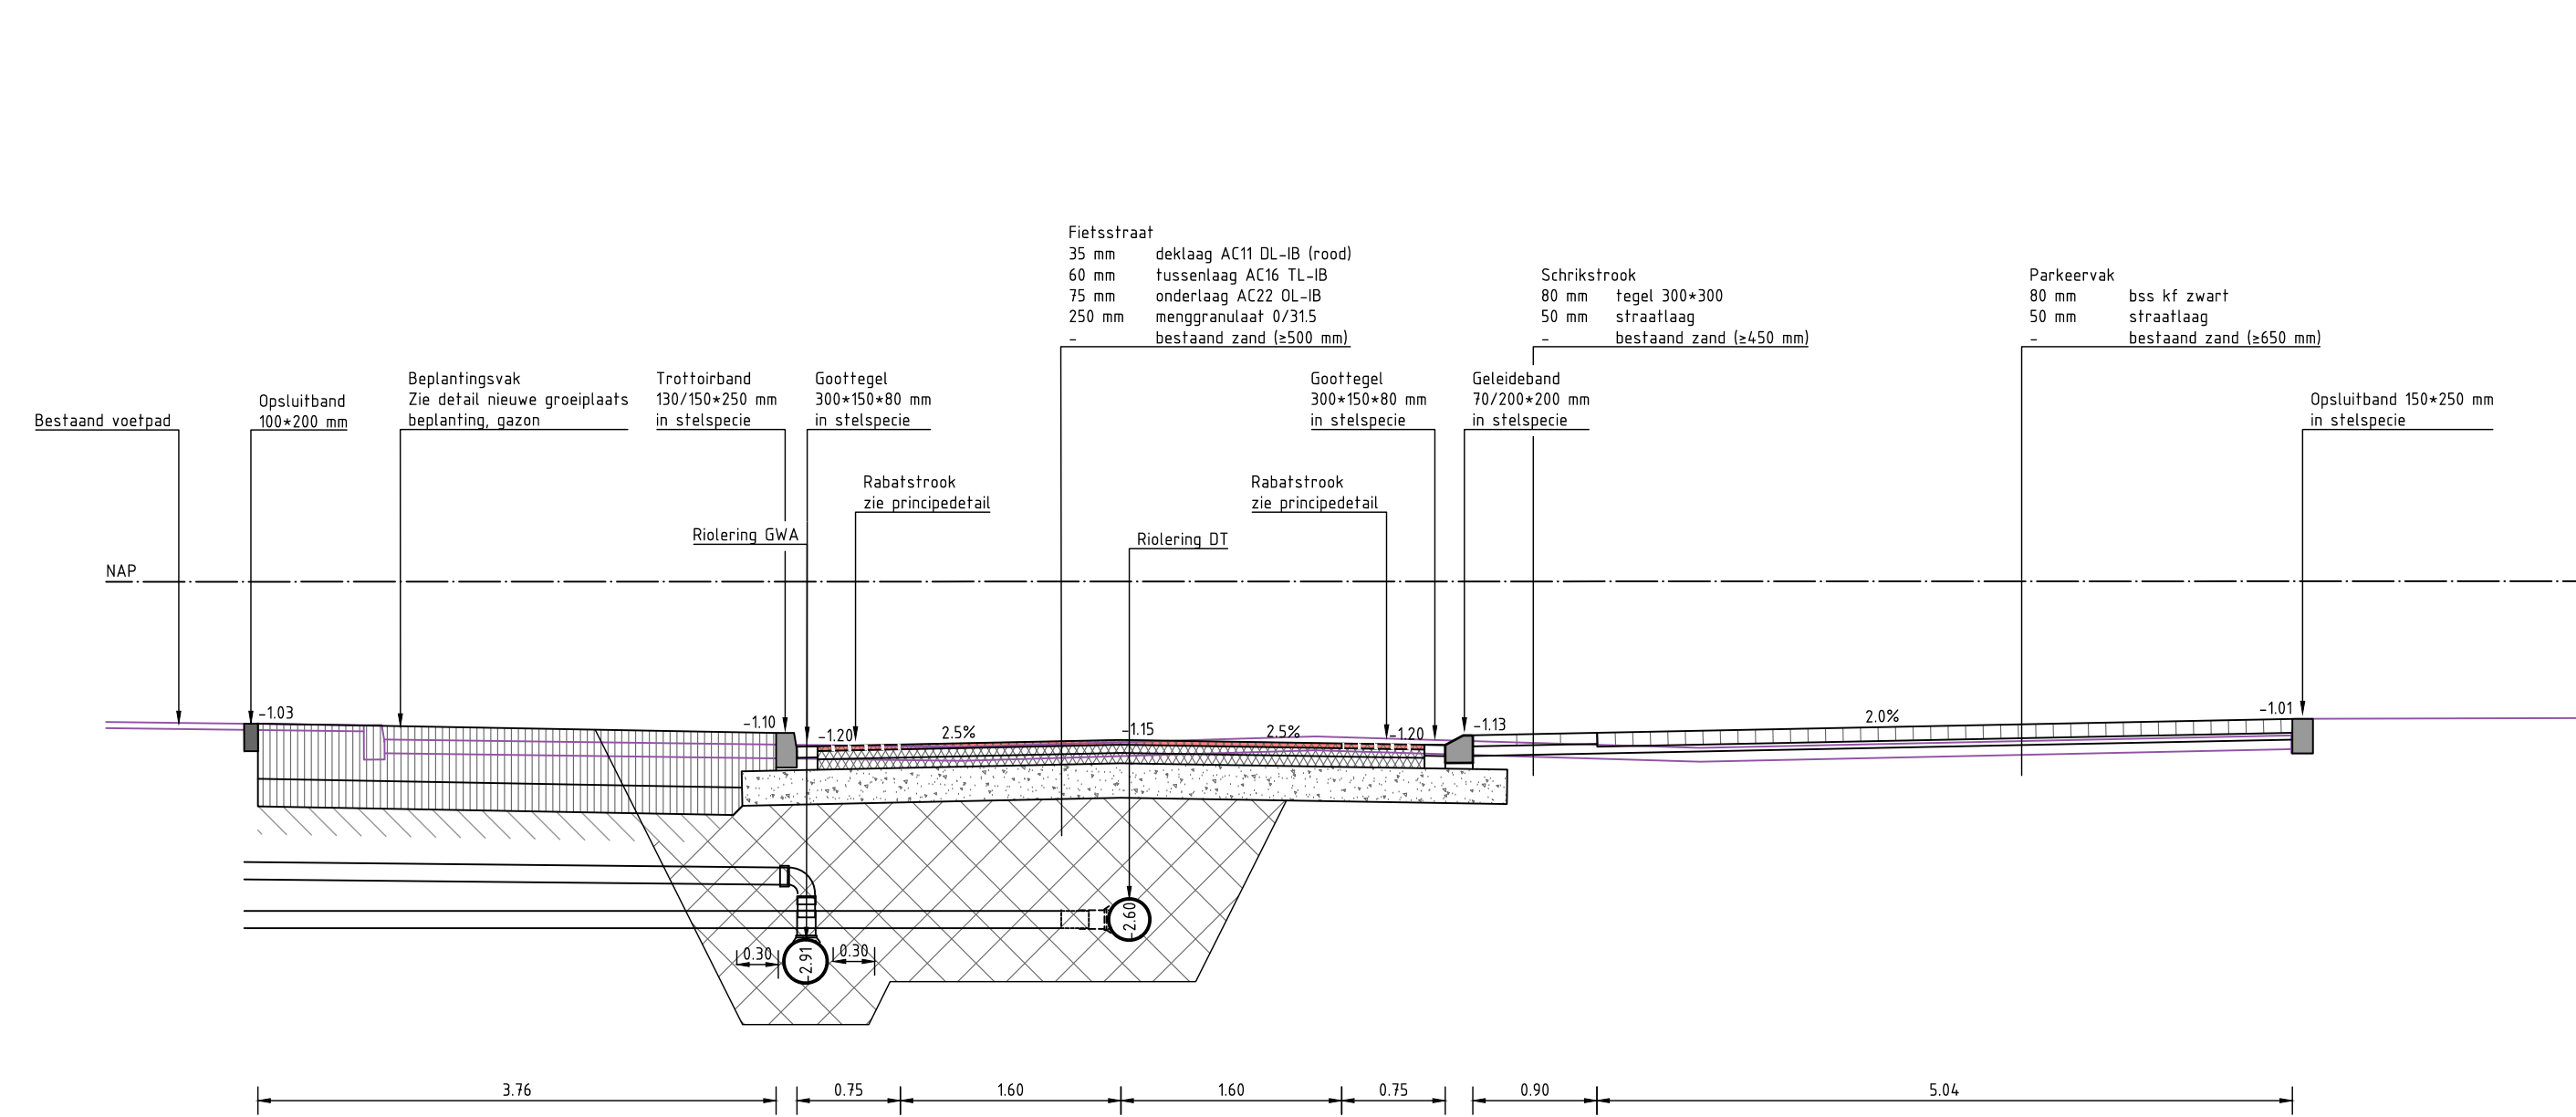


Dwarsprofiel E-E (Vrouwenzandstraat)
SCHAAL 1 : 50

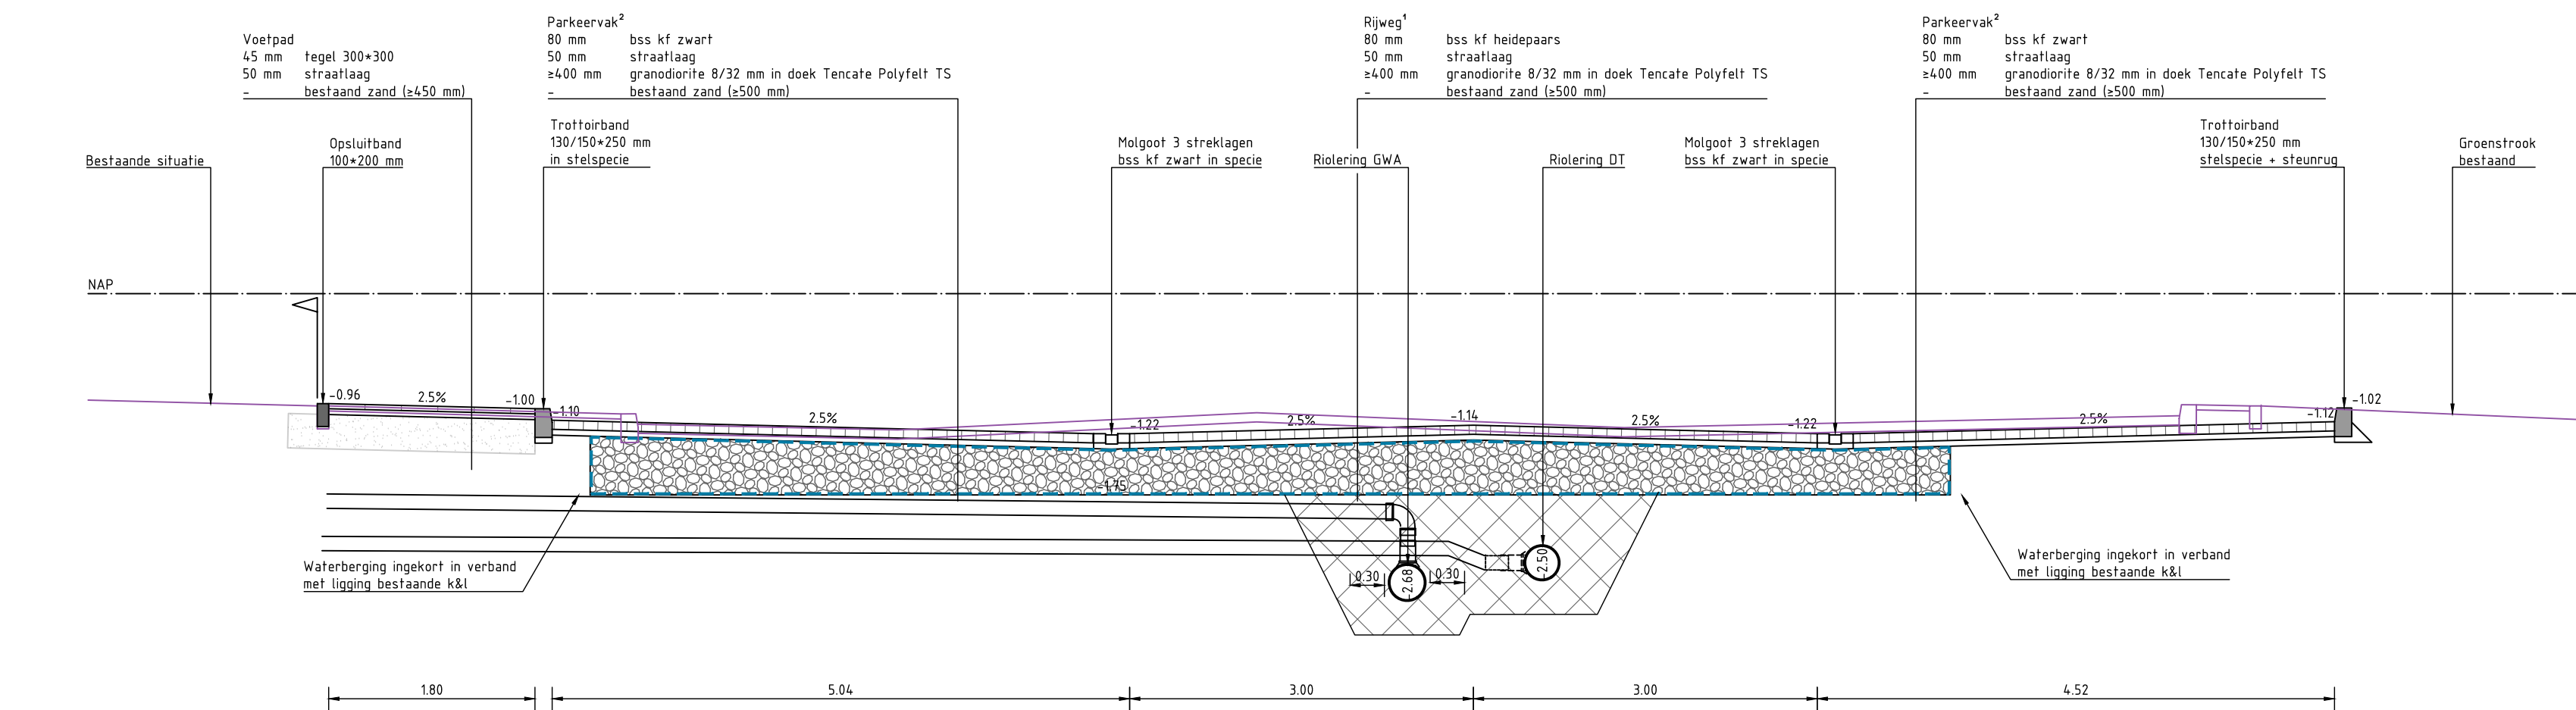

Dwarsprofiel F-F (Gouwzeestraat)
SCHAAL 1 : 50

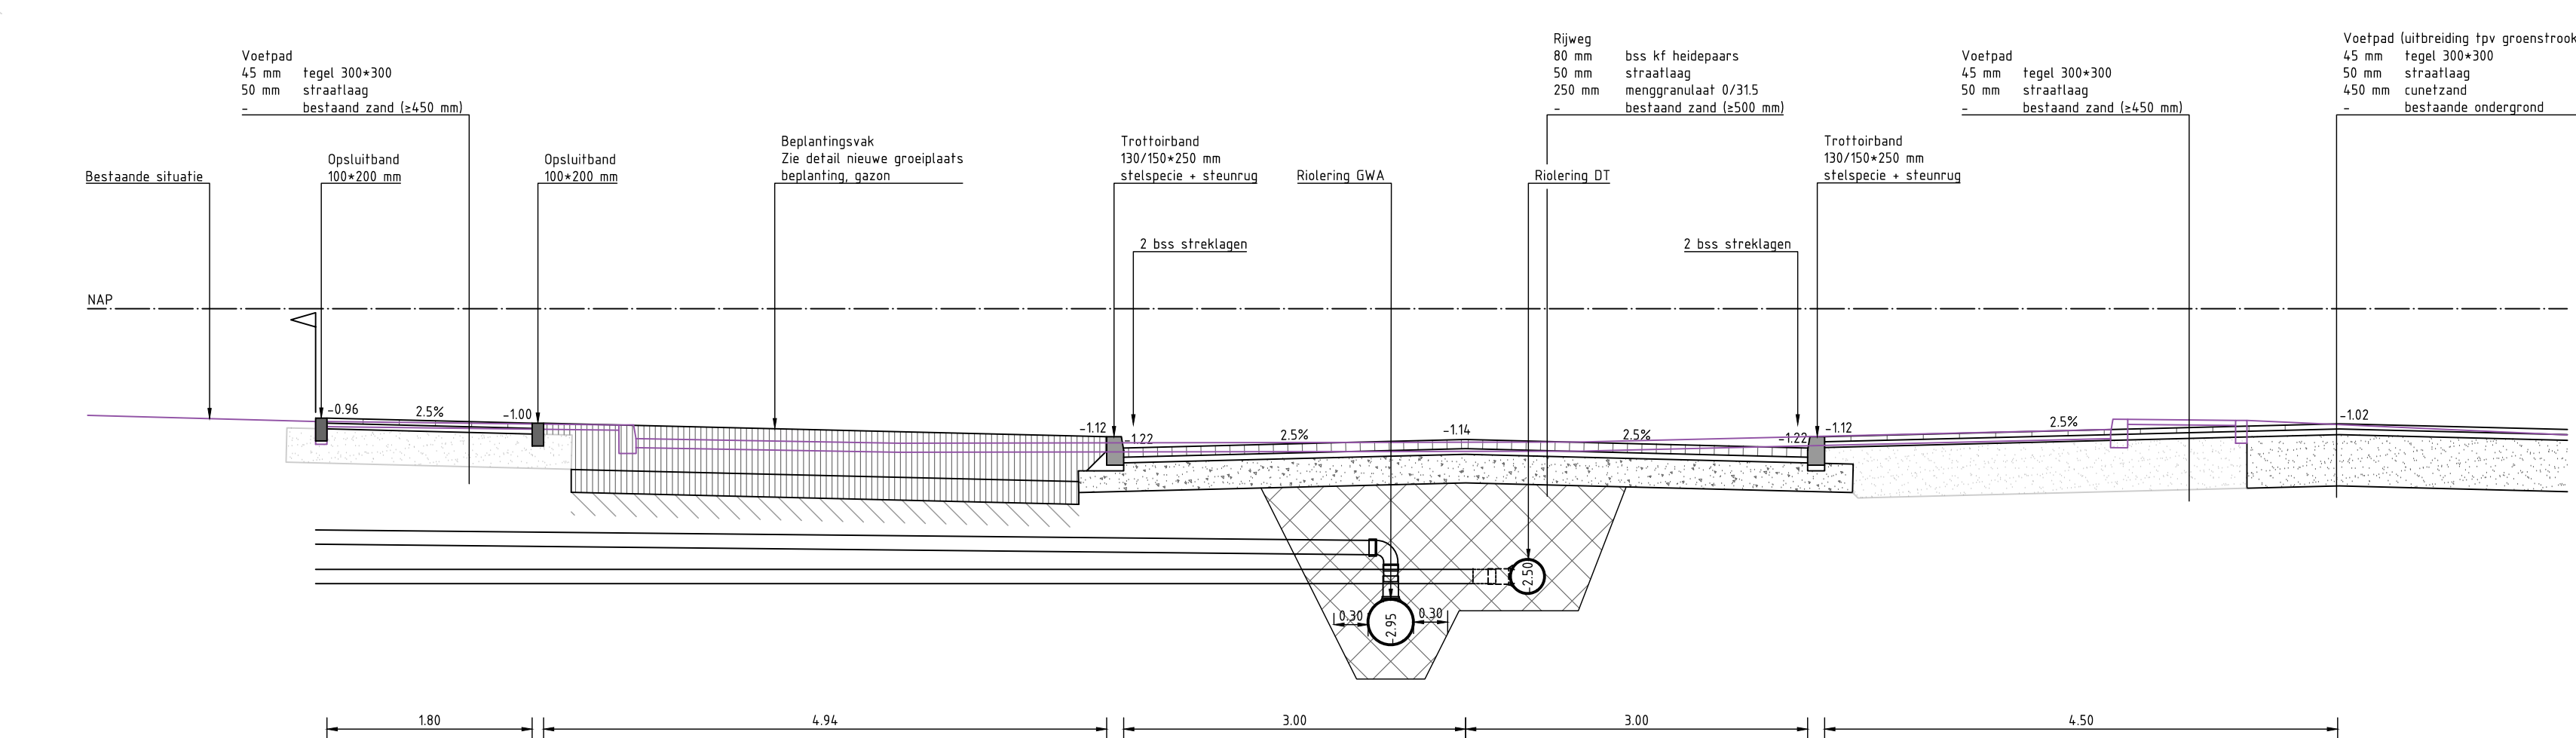

Dwarsprofiel G-G (Gouwzeestraat)
SCHAAL 1 : 50

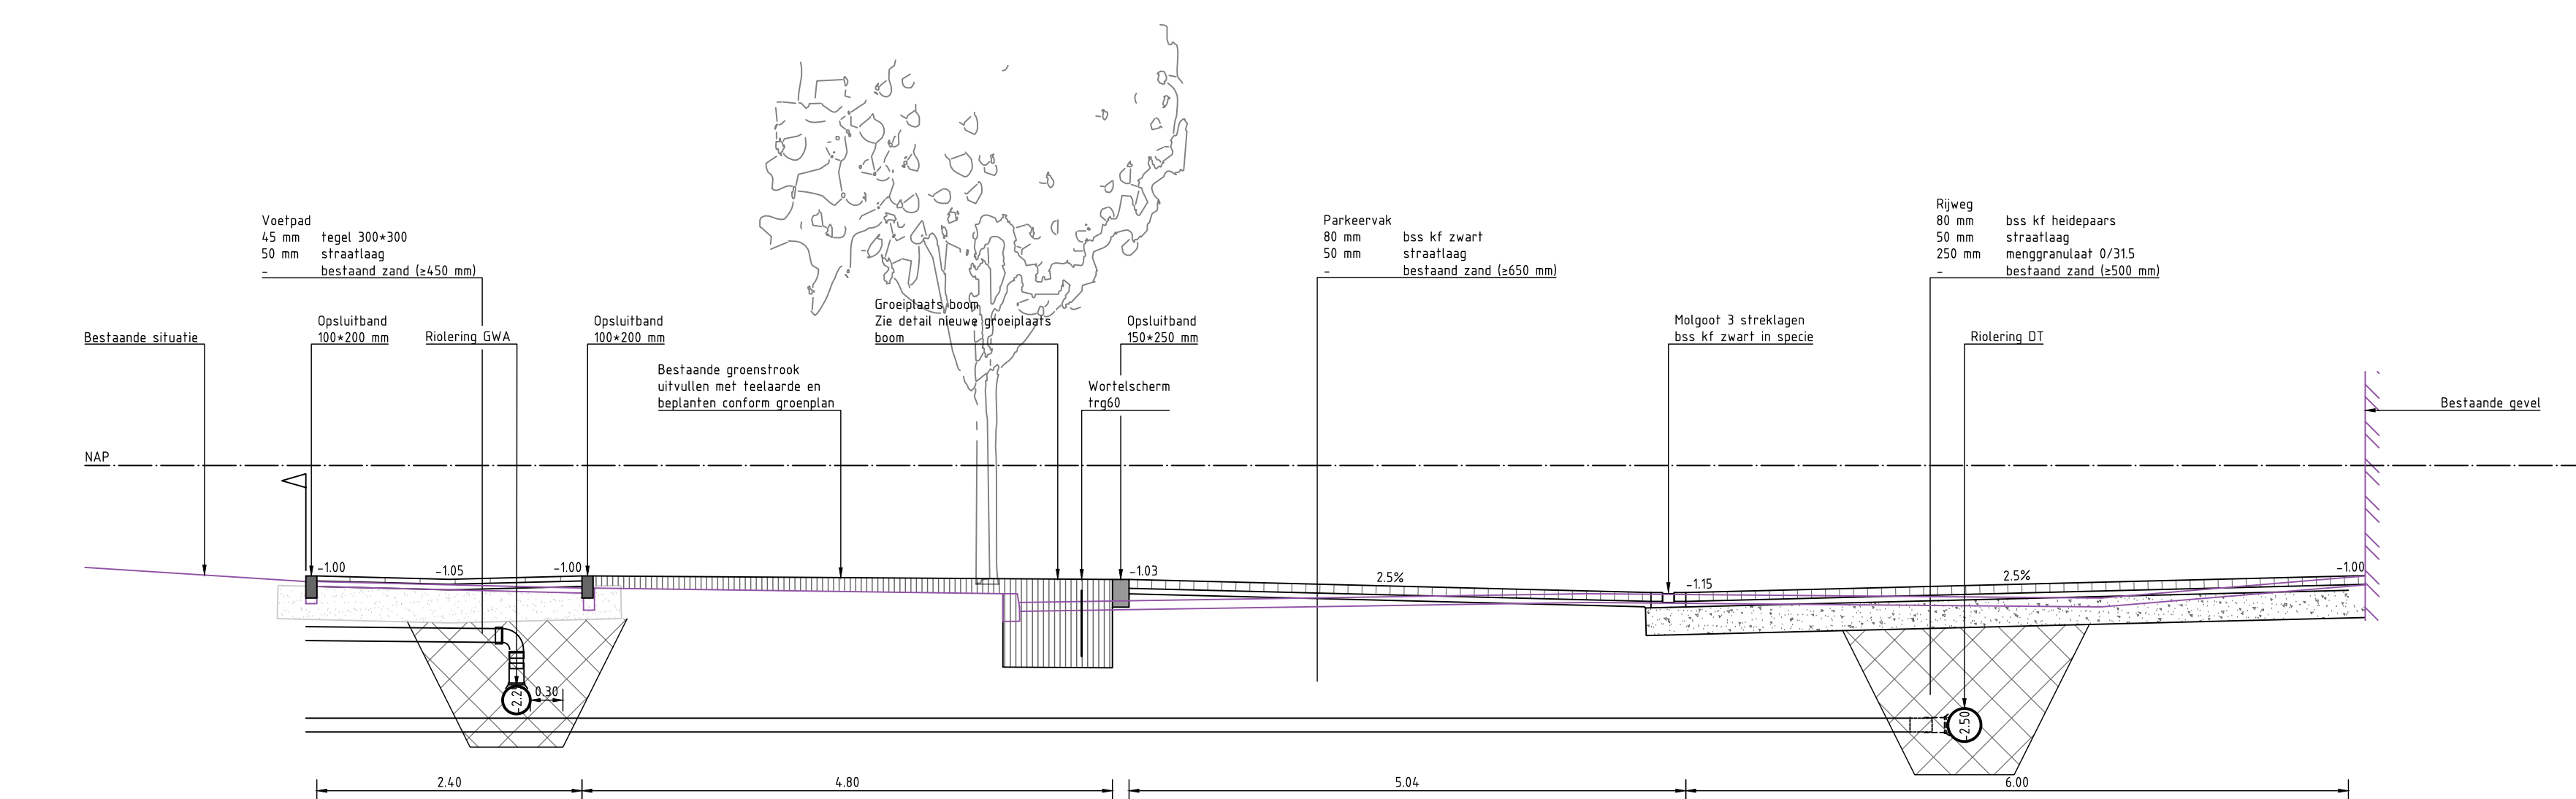


Dwarsprofiel H-H (Roggebotstraat)
SCHAAL 1 : 50

- 20220314-02-n-Kst
Verwijzing:
- Locatie dwarsprofielen en details zie tekening 20220314-02-TEK-410


Perf. akkoord opdrachtgever	Perf. vrijg. opdrachtgever
-----------------------------	----------------------------

Verz.	Ontwerp	Datum	Opsteller	Controleur	Projectleider


MARKUS BV	OPDRACHTGEVER Gemeente Purnerend	FORMAAT A0	SCHAAL 1:50
PROJECTOMSCHRIJVING Willemslaan-Oost Deelproject 2	ONTWERPFASE UD	DOCUMENTNUMMER 20220314-02-TEK-490	BLAD 1/4
TEKENINGOMSCHRIJVING Nieuwe situatie Dwarsprofielen en details	STATUS Definitief	VERSIË 3.0	

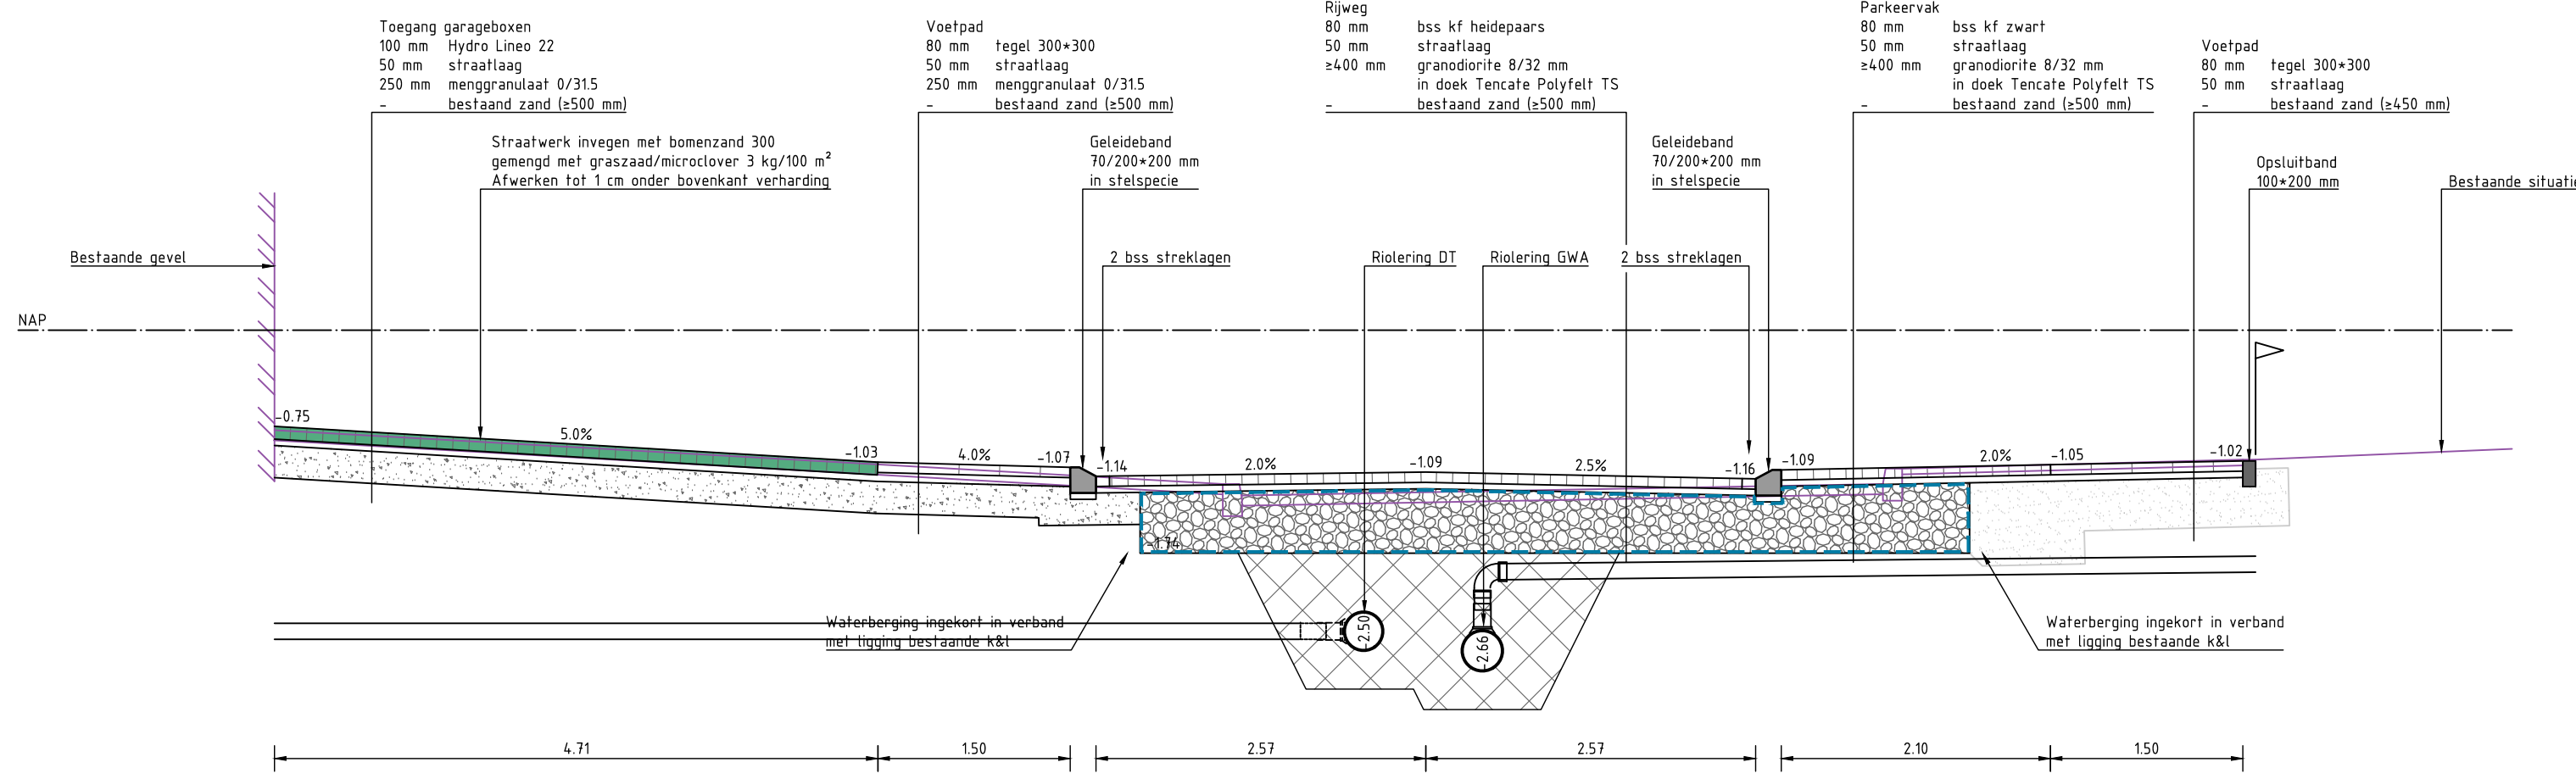


Dwarsprofiel I-I (Roggebotstraat)
SCHAAL 1 : 50

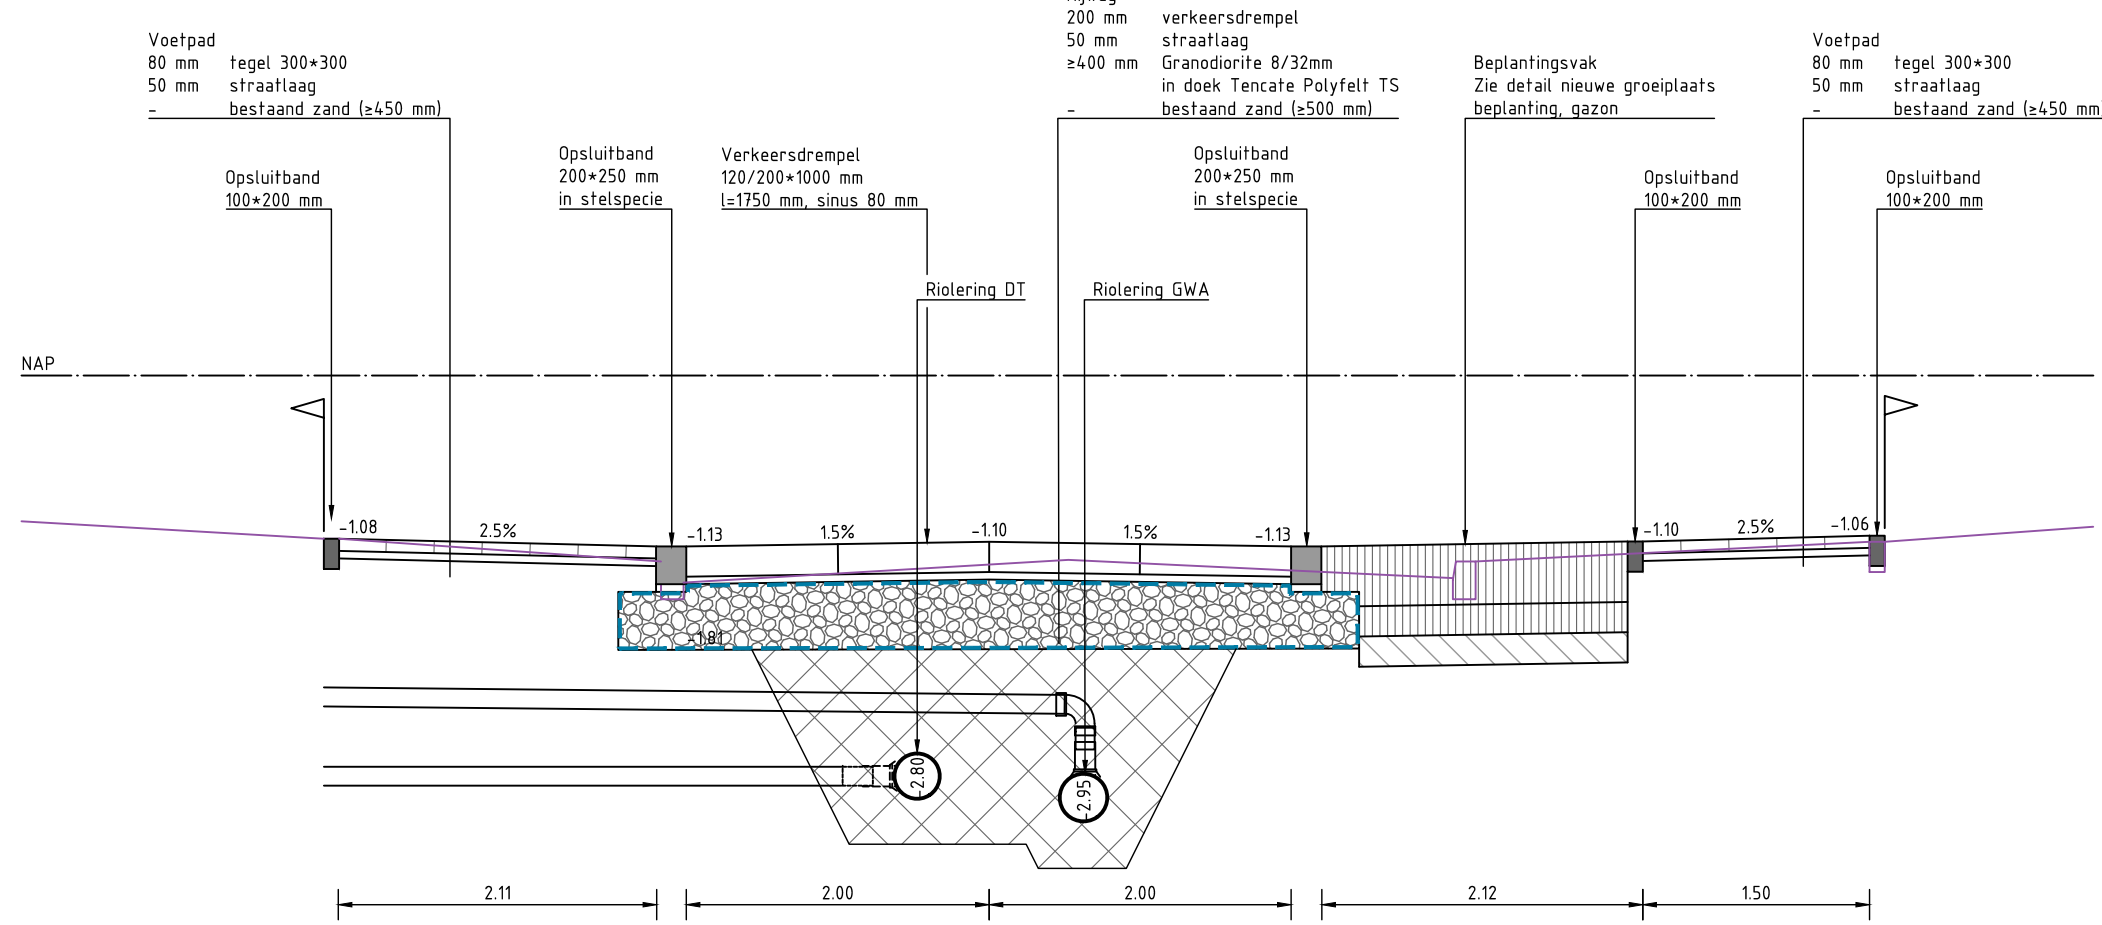


Dwarsprofiel J-J (Roggebotstraat)
SCHAAL 1 : 50

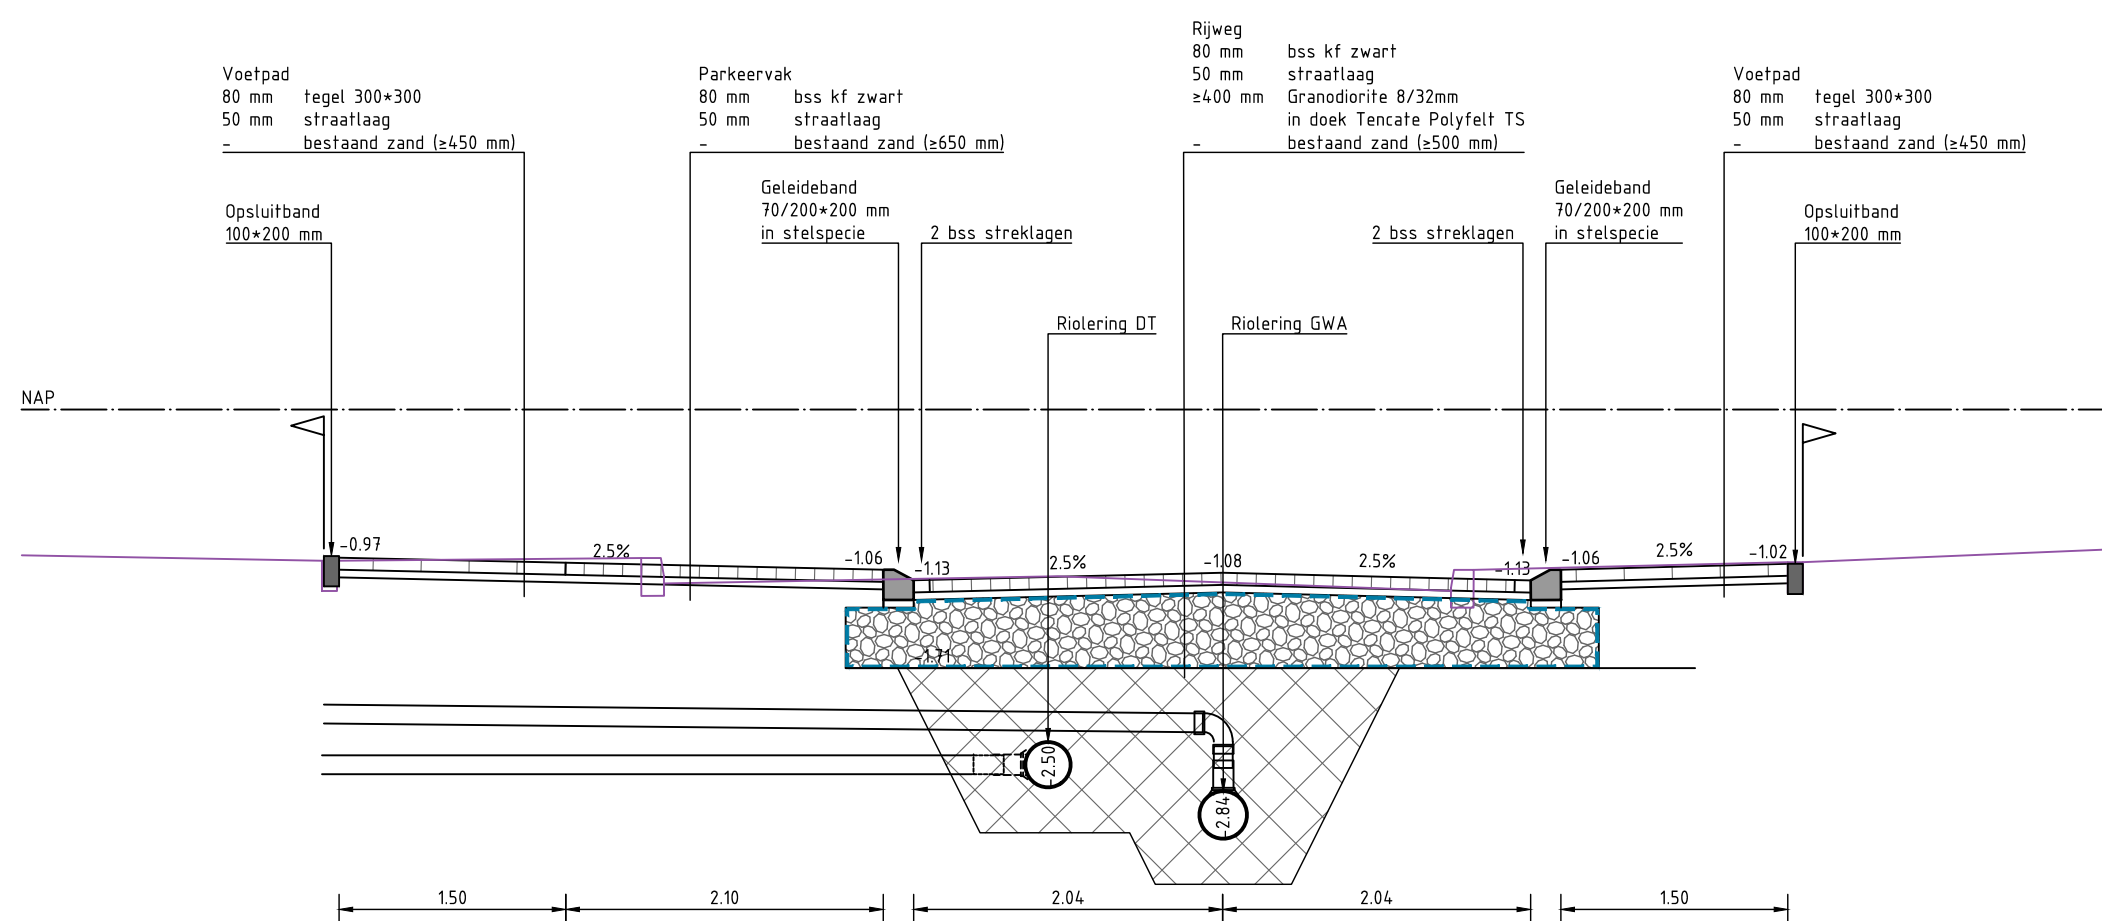


Dwarsprofiel K-K (Kadoelenstraat)
SCHAAL 1 : 50

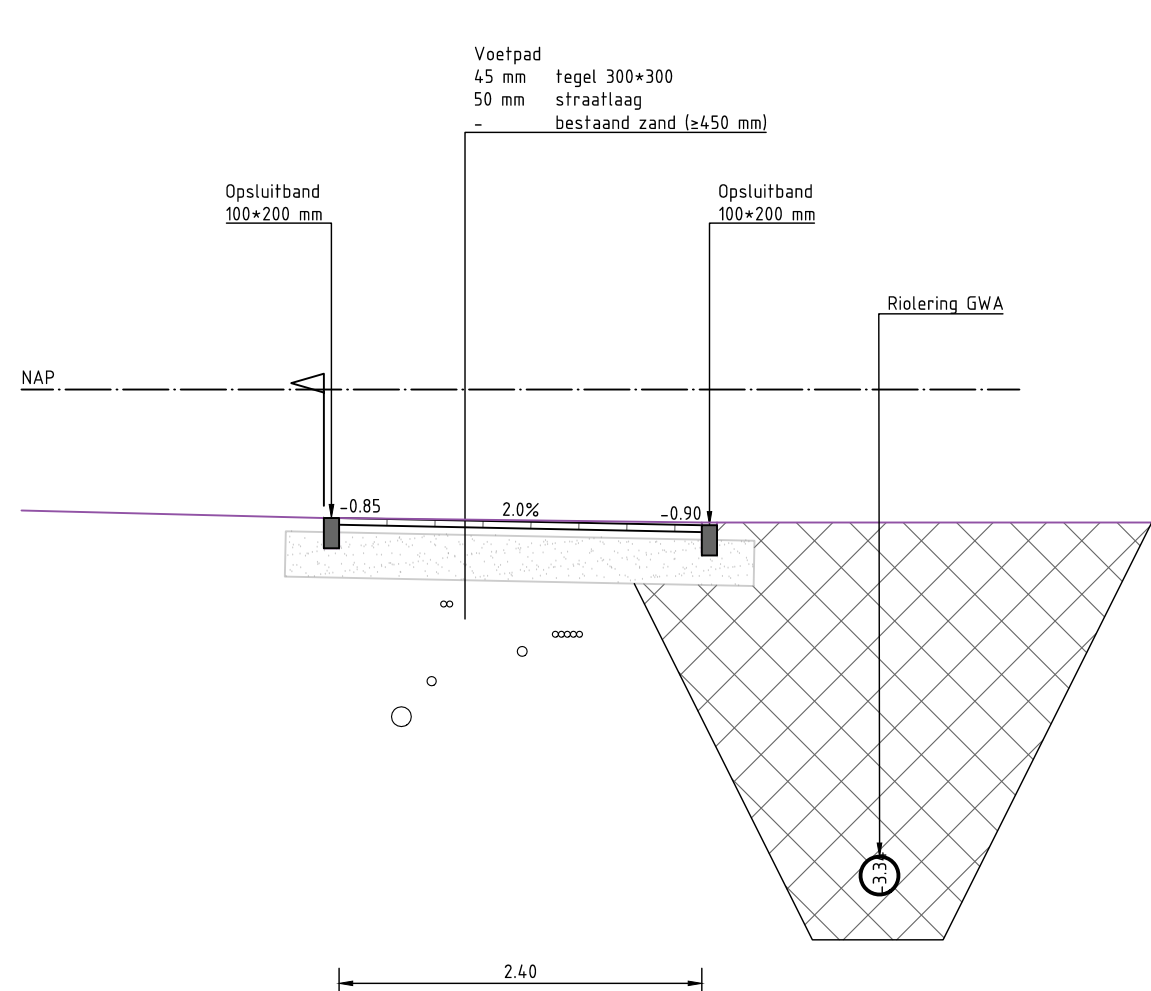

Dwarsprofiel L-L (Albert Schweitzerlaan achterpad)
SCHAAL 1 : 50

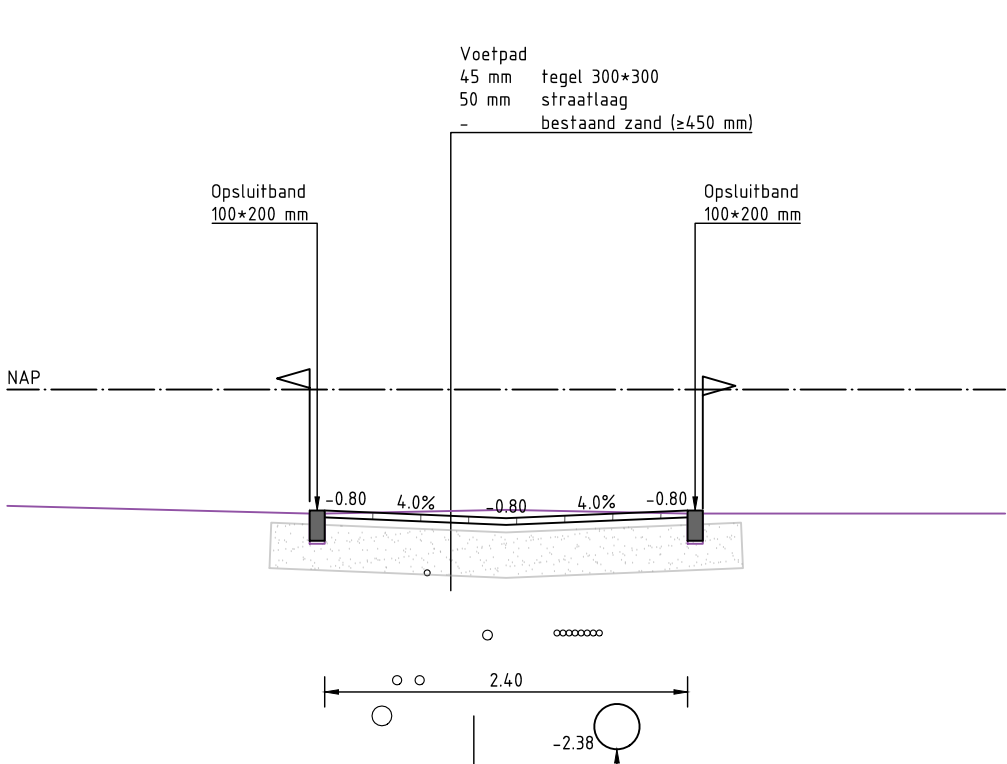


Dwarsprofiel M-M (Albert Schweitzerlaan achterpad)
SCHAAL 1 : 50

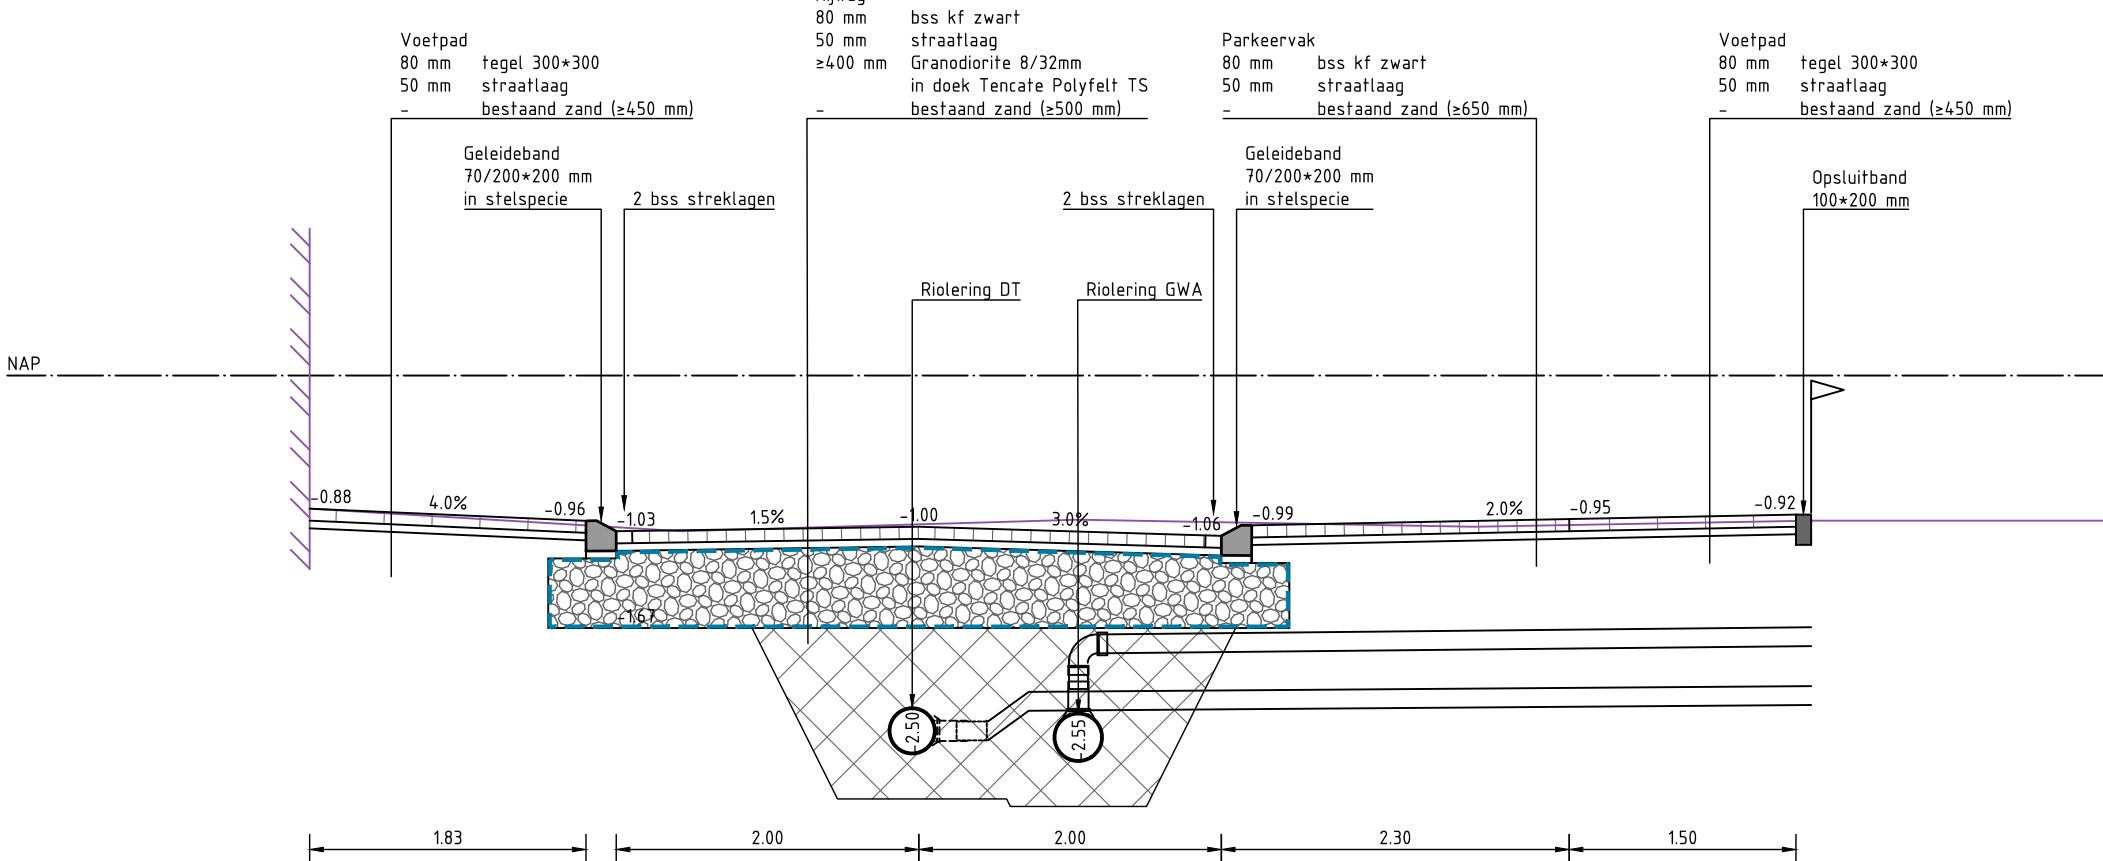


Dwarsprofiel N-N (Zuiderzeestraat)
SCHAAL 1 : 50

Dimensie
- Ruiten in meters, diameters in millimeters, tenzij anders aangegeven.
- Hoofdmaten in meters ten opzichte van N.A.P.
Breedte en diepte
- 202303-02-n-Kst
Verwijzing
- Locatie dwarsprofielen en details zie tekening 202303-02-TEK-410


Perfak akkoord opbrengsten:		Perfak vrijgave opbrengsten:	
		BODENPLAN	
		Projectie naar Bestuur BV	
		www.bodenplan.nl	
SO	Tweevoudig detail: robotstrook fietsstraat, detail: groenbestrating	21.06.2023	DBA
Verz	Deonting	Deur	Deur
		JPE	
		A00	
		Projectie	
		SCHAAL	
		150	
		DWTFERFASE	
		UD	
		DOCUMENTNUMMER	
		202303-02-TEK-490	
		BLAD	
		2/4	
		STATUS	
		Definitief	
		VERSIE	
		3.0	

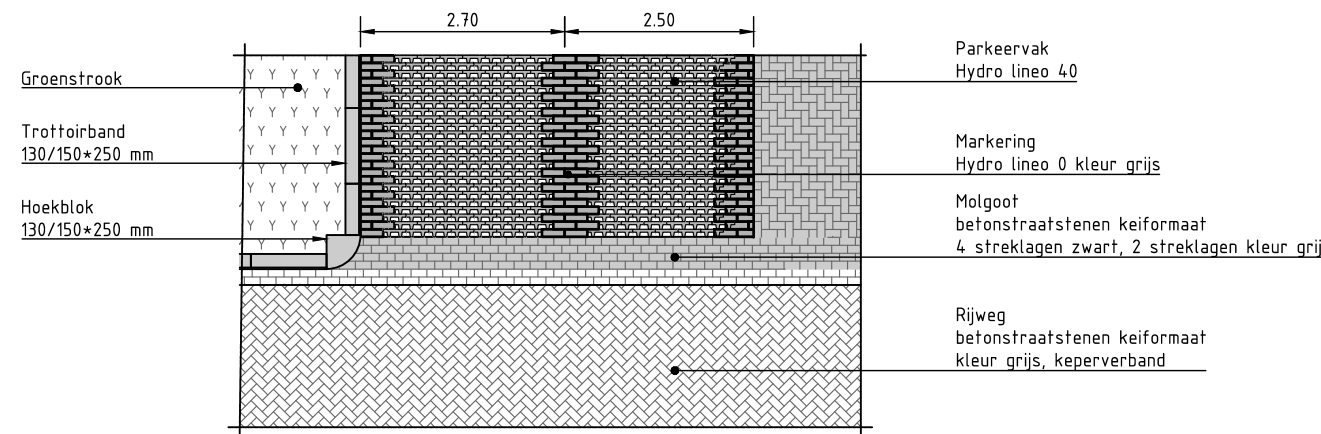


Detail 1 - Groenbestrating laadplaatsen
SCHAAL 1 : 100

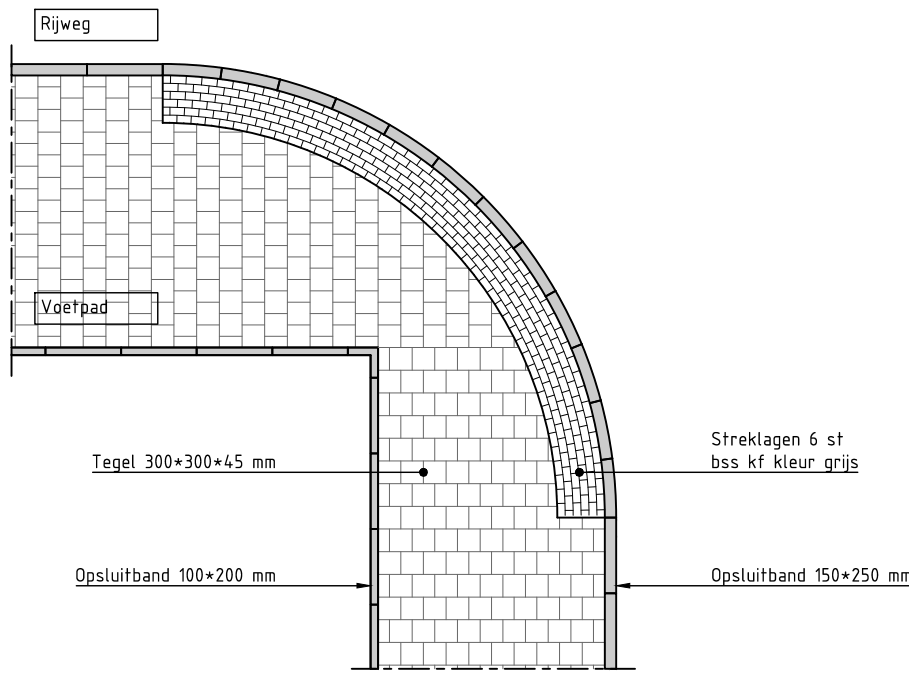


Detail 2 - Verharding in bocht
SCHAAL 1 : 100

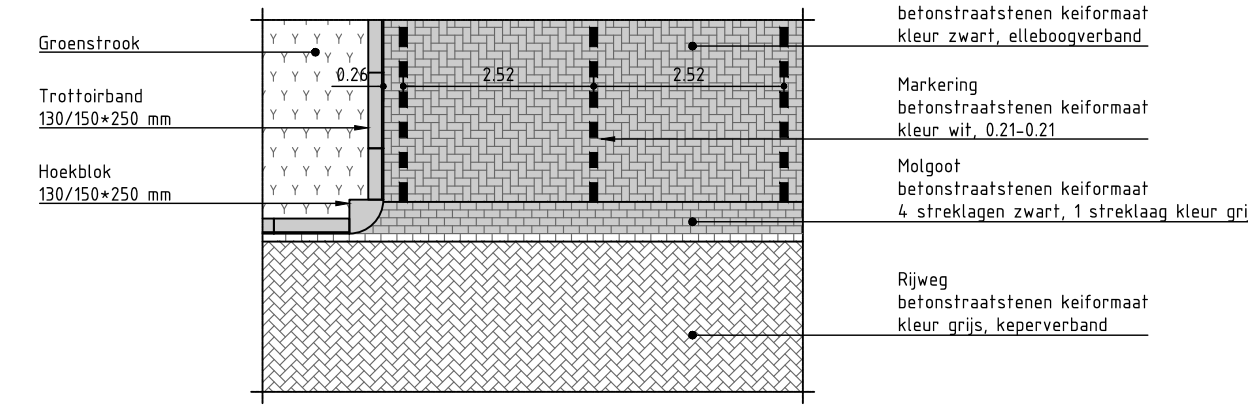


Detail 3 - Molgoot
SCHAAL 1 : 100

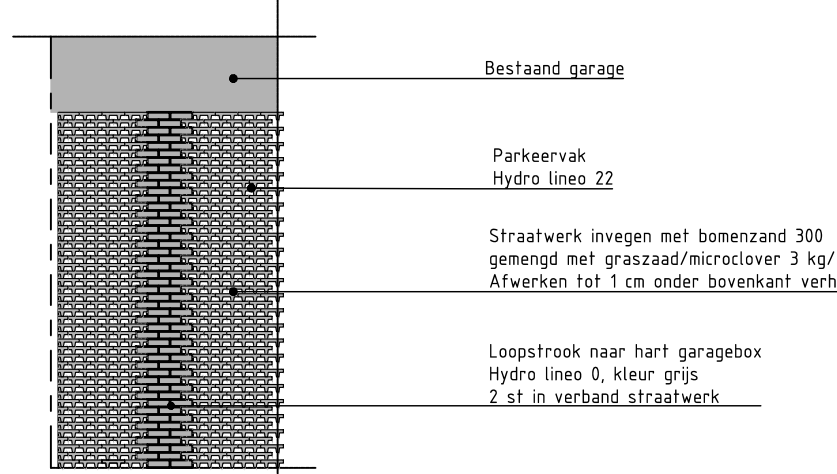


Detail 4 - Groenbestrating tpv garageboxen
SCHAAL 1 : 100

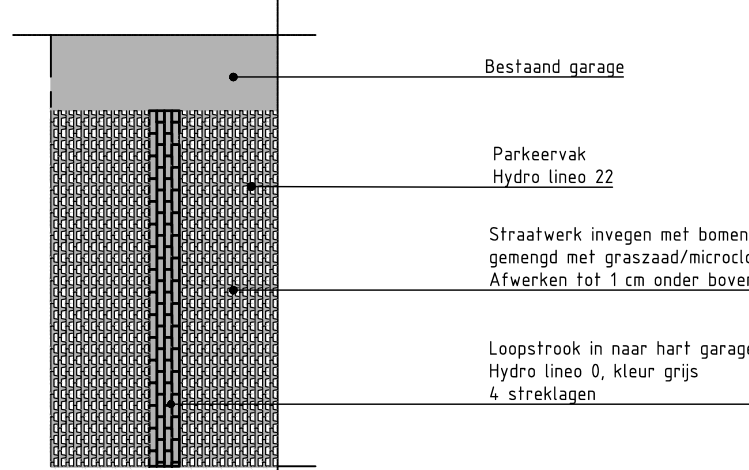


Detail 5 - Groenbestrating tpv garageboxen
SCHAAL 1 : 100

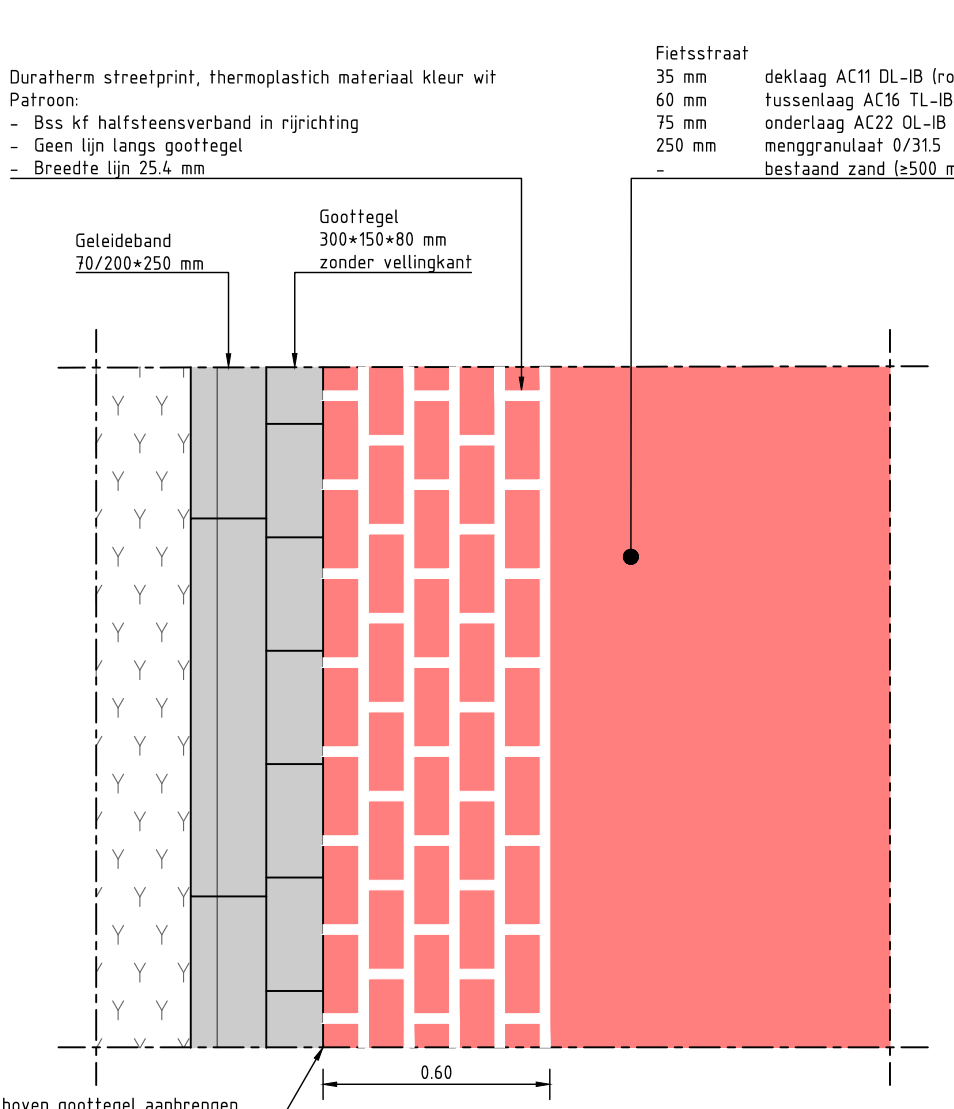


Principedetail rabatstrook fietsstraat
SCHAAL 1 : 20

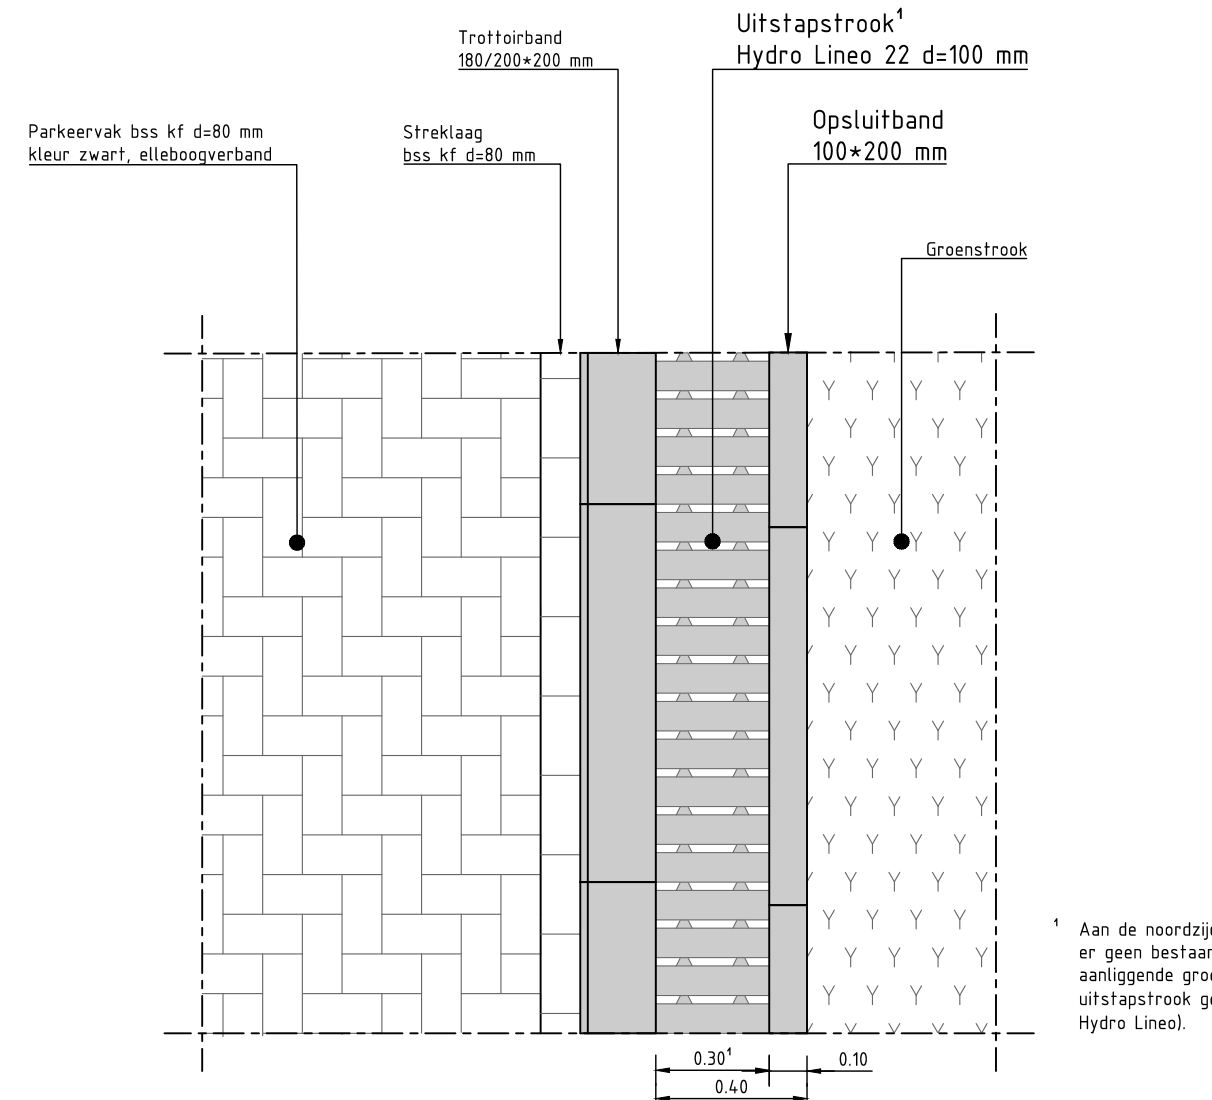


Principedetail groenbestrating uitstapstrook
SCHAAL 1 : 20

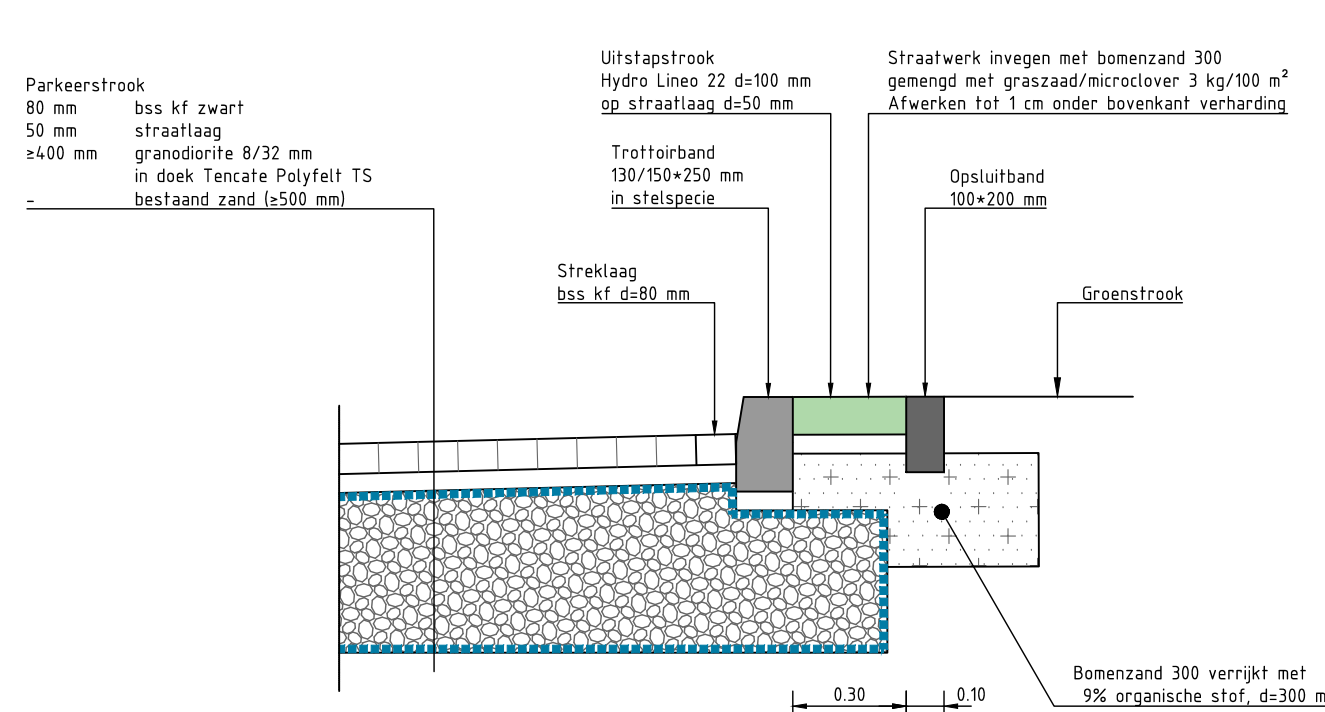


Principeprofiel groenbestrating uitstapstrook
SCHAAL 1 : 20

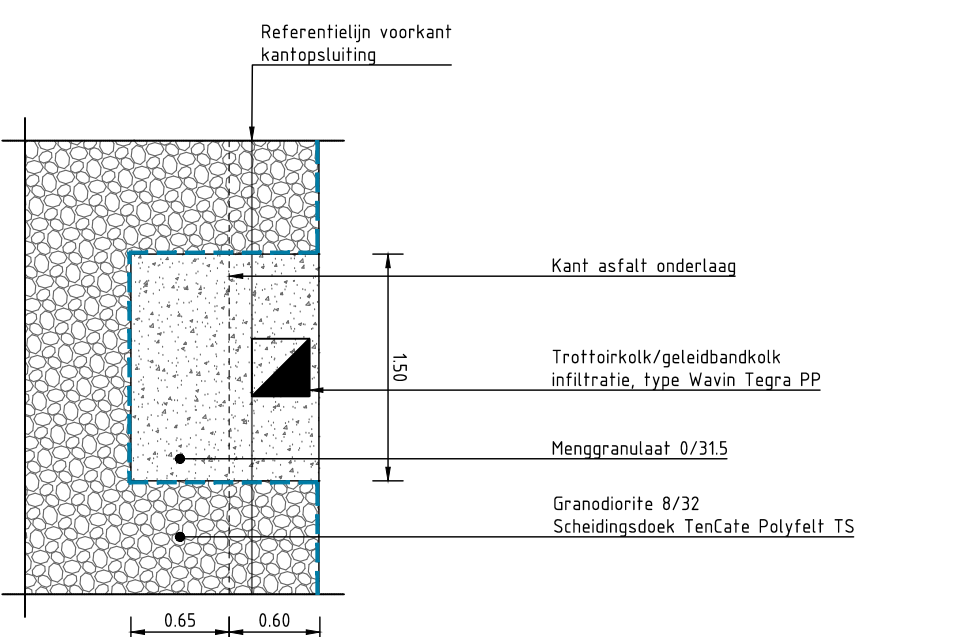


Principedetail inbouw trottoirkolk tpv waterberging
SCHAAL 1 : 50

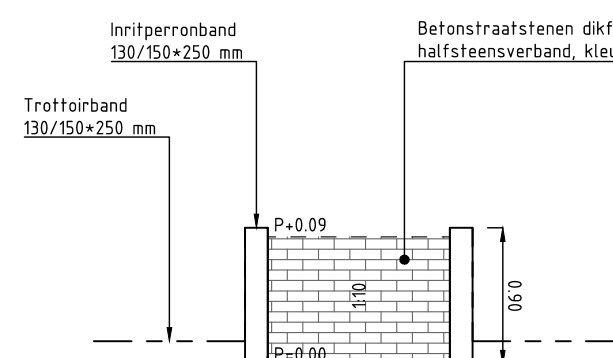


Detail inrit tpv trottoirband
SCHAAL 1 : 50

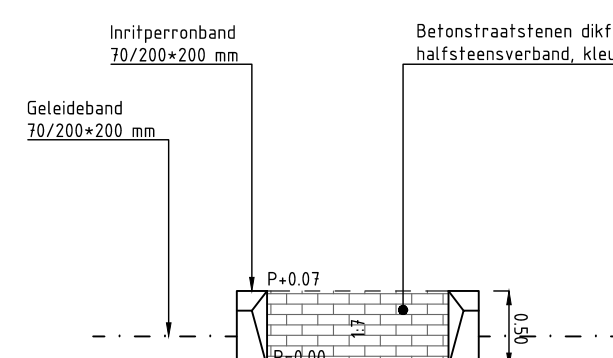


Detail inrit tpv geleideband
SCHAAL 1 : 50

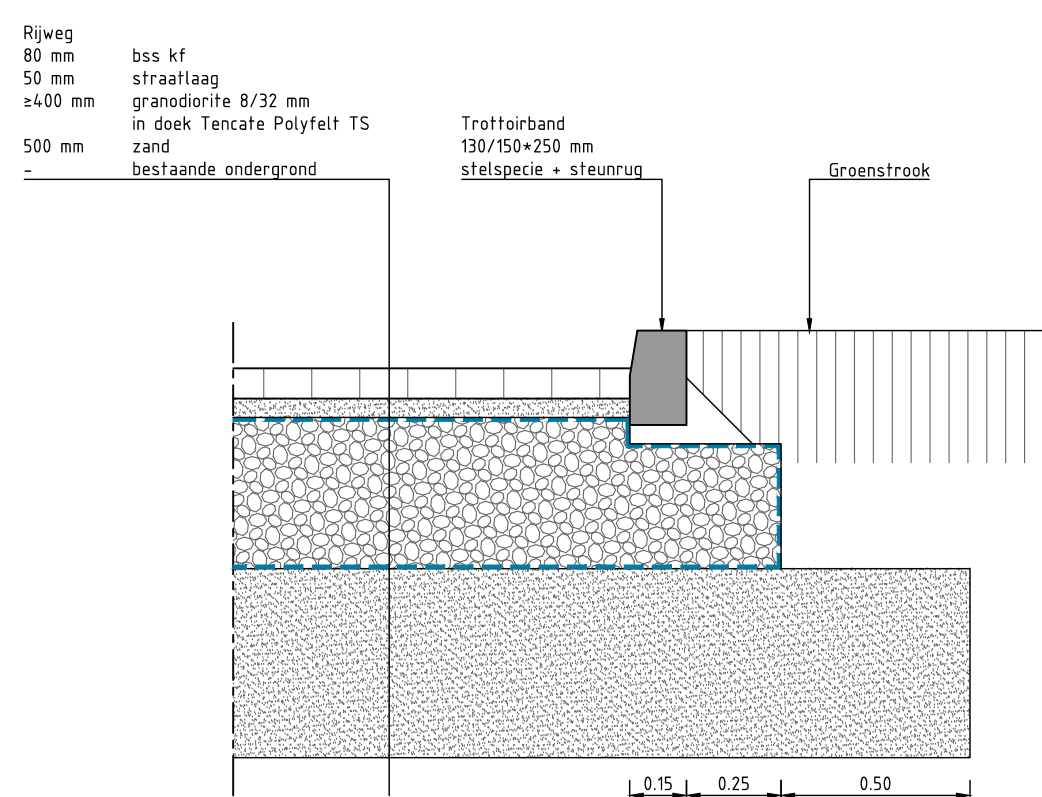


Detail rijweg, kantopsluiting tpv Wavincore
SCHAAL 1 : 20

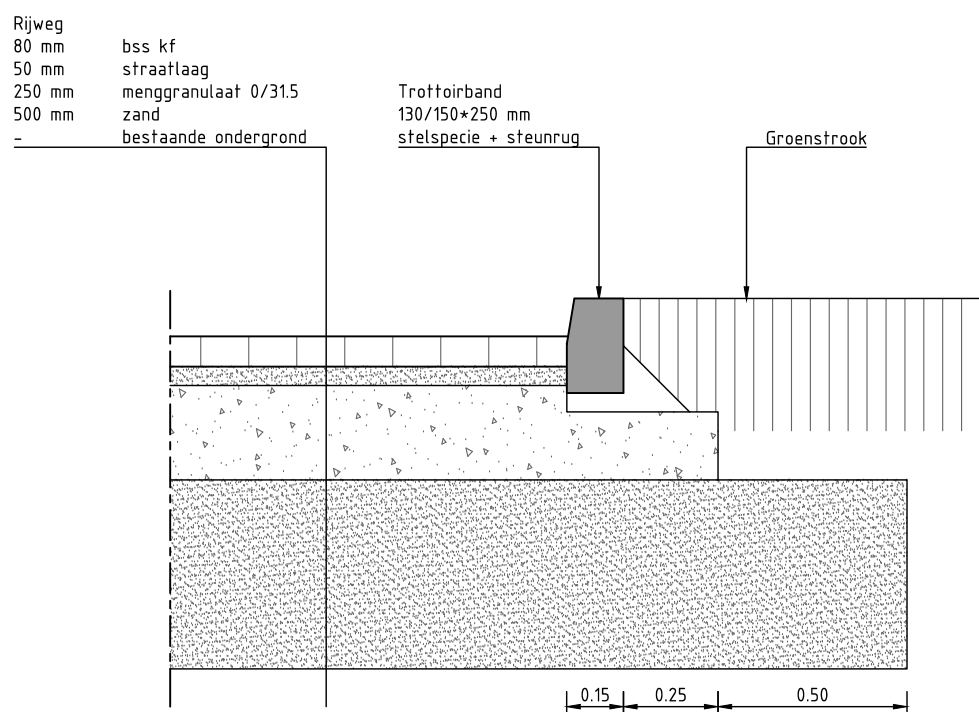


Detail rijweg, kantopsluiting tpv menggranulaat
SCHAAL 1 : 20

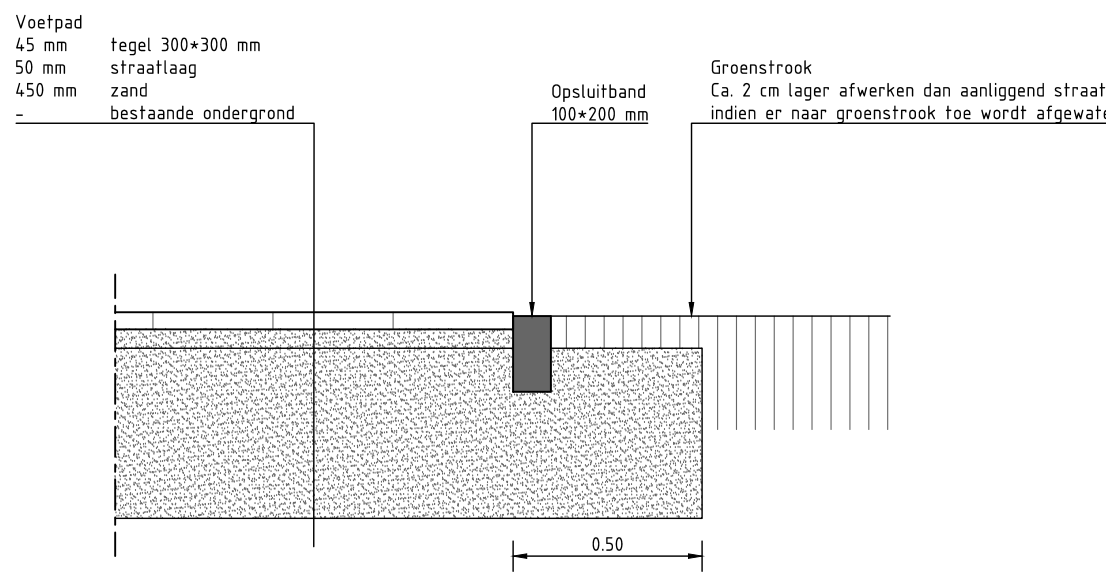


Detail voetpad
SCHAAL 1 : 20

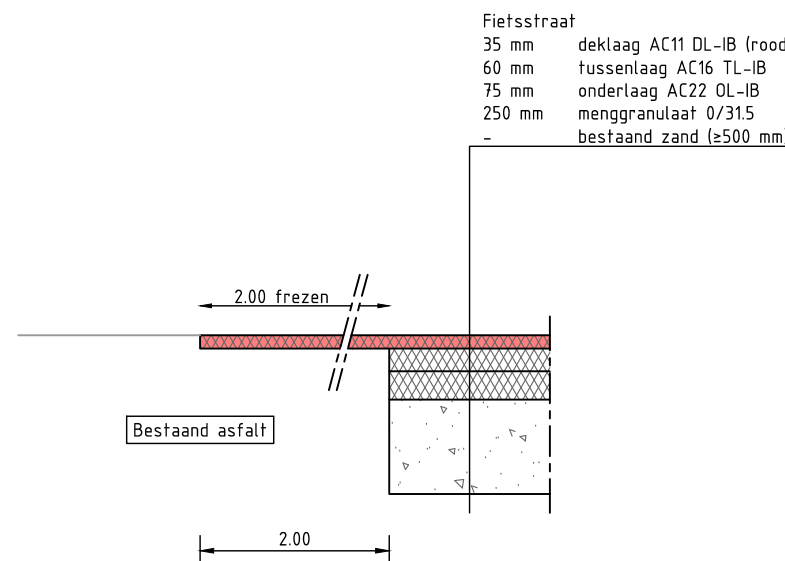


Detail inkassing asfalt fietspad in lengterichting
SCHAAL 1 : 20

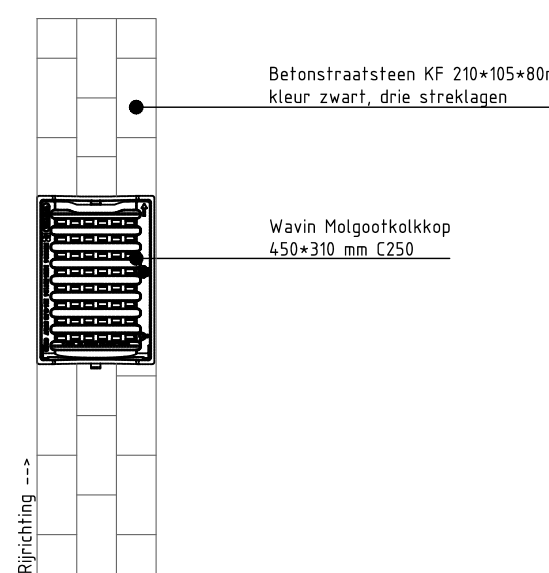


Detail straatkolk in molgoot
SCHAAL 1 : 20

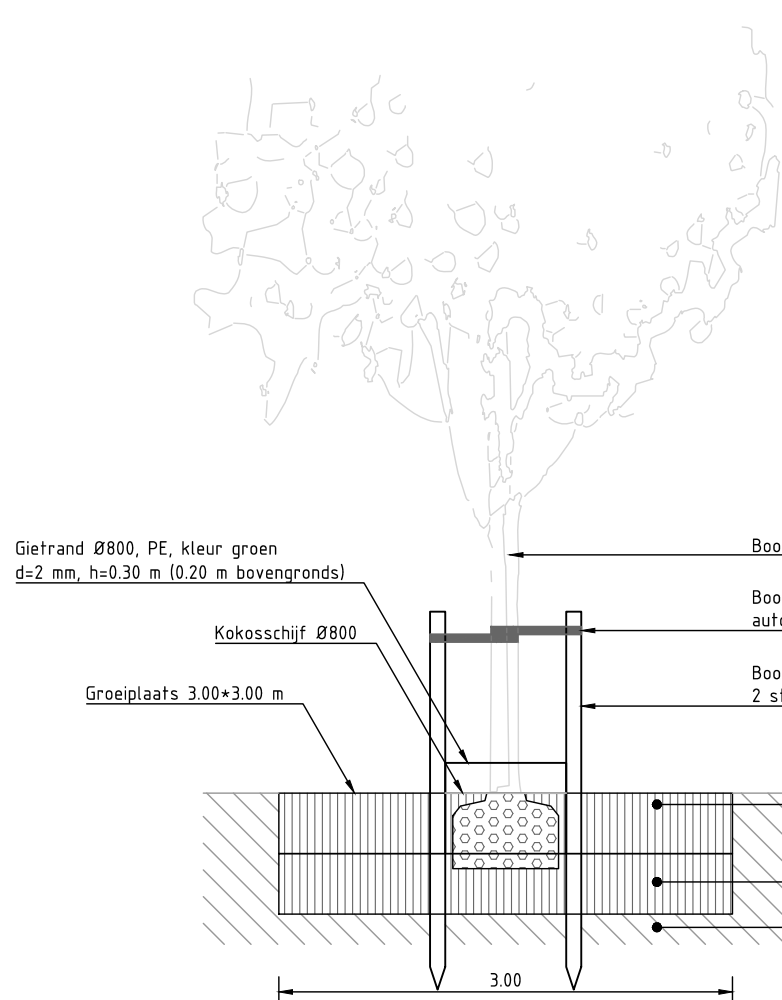

Detail nieuwe groeiplaats boom
SCHAAL 1 : 50

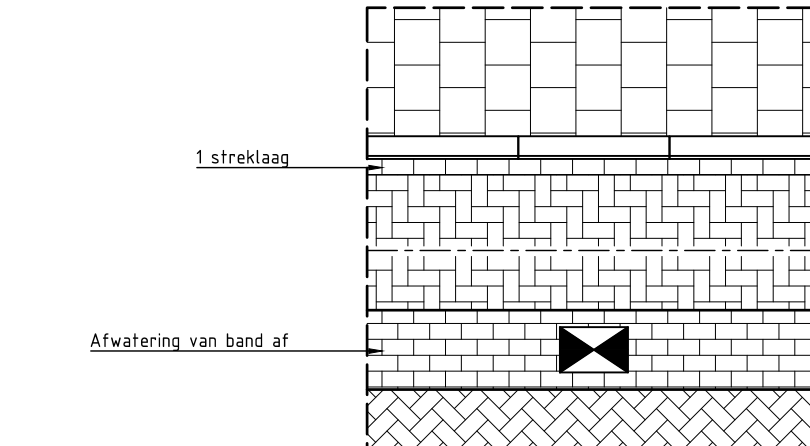


Principe strekklag (van band af)
SCHAAL 1 : 50

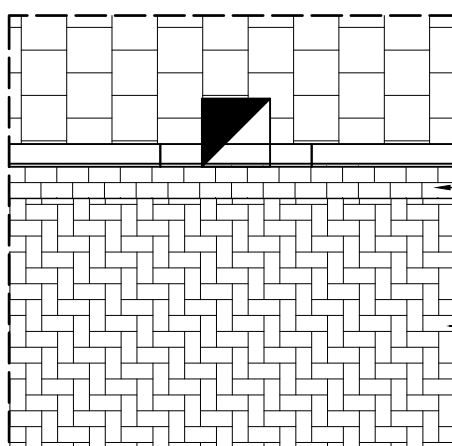


Principe strekklag (naar band toe)
SCHAAL 1 : 50



Detail nieuwe groeiplaats beplanting, gazon
SCHAAL 1 : 50

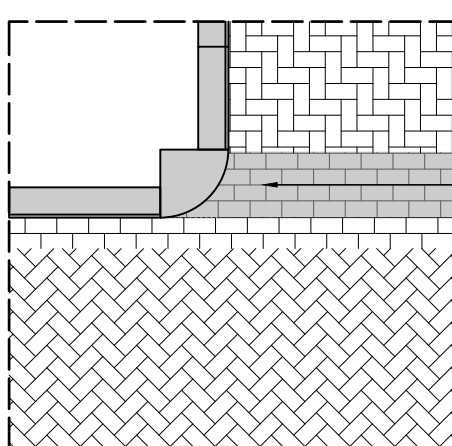

Principe molgoot
SCHAAL 1 : 50

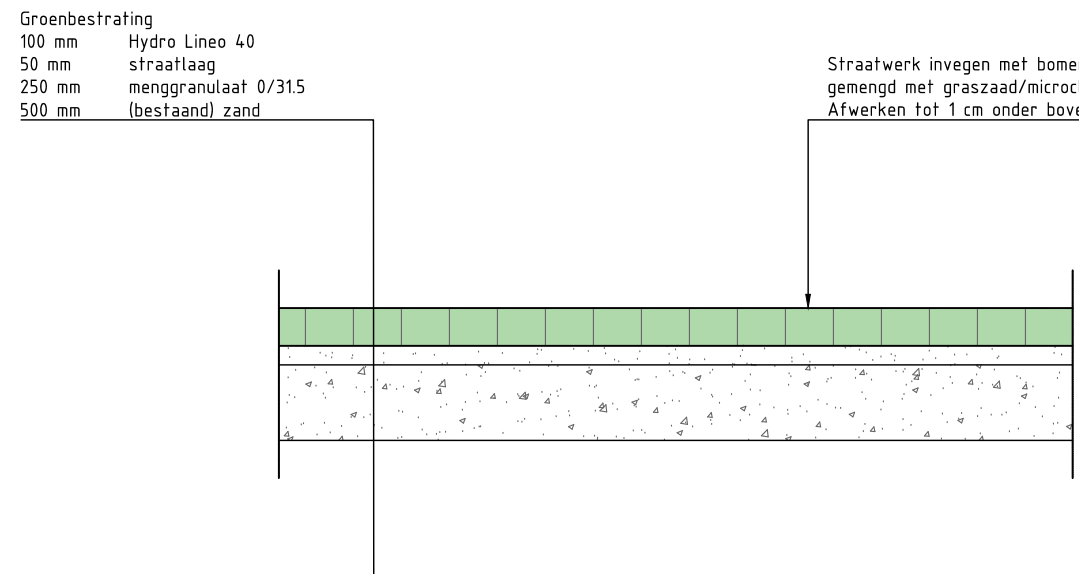

Principeprofiel groenbestrating laadplaatsen, parkeerboxen
SCHAAL 1 : 20

Dimensies:
- Maten in meters, diameters in millimeters, 'tenzij anders aangegeven.
- Hoogtematen in meters ten opzichte van N.A.P.
Breedtezijden:
- 202301-02-n-Kol
Verwijzing:
- Locatie: Overloopprofiel en details zie tekening 202301-02-TEK-418

Perf. akkoord opdrachtgever	Perf. vrijg. opdrachtgever




OPDRACHTGEEVER
Gemeente Purmerend

PROJECTOMSCHRIJVING


Formaat
A0

Schaal
Op tekening

Ontwerpfase
UD



Documentnummer

Status
Definitief


3/4

VERSIE
3.0

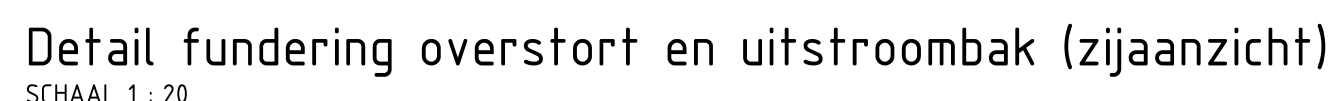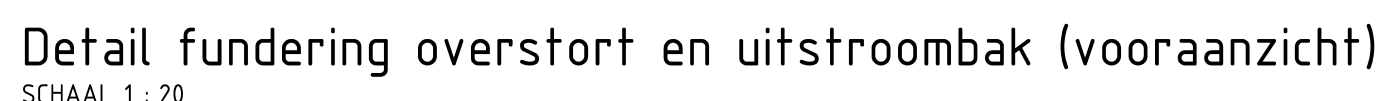

Dimensie:

- Maaten in meters, diameters in millimeters, tenzij anders aangegeven.
- Houtgrootte in meters ten opzichte van N.A.P.

Bronbestanden:

- 2022334-02-n-Xuit

Verwijzing:

- Locatie dwarsprofielen en details zie tekening 2022334-02-TEK-419

Parasf akkoord opdrachtgever:		Parasf vrijgegeven opdrachtgever:		 Opgesteld door BodentPlan BV intern ingevuld document	
3.0	Toevoeging detail rijselstrook fietsstraat, detail groenbeplanting	21.06.2024	DBA	JPE	AKD
Versie	Omschrijving	Datum	Opsteller	Coördinator	Projectleider

OPDRACHTGEVER		FORMAAT	SCHAAL
Gemeente Purmerend		A0	Op tekening
PROJECTOMSCHRIJVING		ONTWERPFASE	
Watersloten-Oost		UD	
Deelopdracht 2		DOCUMENTNUMMER	
TEKENINGOMSCHRIJVING		BLAD	
Nieuwe situatie		2020304-02-TEK-490	
Details riolering		6/4	
		STATUS	
		Definitief	
		VERSIE	
		3.0	